


**Zeichenerklärung:**

- |                |                          |               |                                     |
|----------------|--------------------------|---------------|-------------------------------------|
| <b>GRENZEN</b> |                          | <b>NEUBAU</b> |                                     |
|                | Flurstücksgrenzen        |               | Warteflächenbefestigung mit Asphalt |
|                | Flurgrenzen              |               |                                     |
| <b>BESTAND</b> |                          |               |                                     |
|                | vorh. Beleuchtungsmast   |               | vorh. Wasserschieber                |
|                | vorh. Gasschieber        |               | vorh. Unterflurhydrant              |
|                | vorh. Mischwasserschacht |               | vorh. Straßenablauf                 |
|                | vorh. Verteilerkasten    |               | vorh. Signalanlage                  |
|                | vorh. Kabelschacht       |               | vorh. Zaun                          |
|                | vorh. Mauer              |               | vorh. Baum                          |

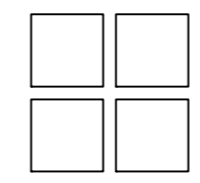

**HANSESTADT LÜBECK  
DER BÜRGERMEISTER**


**Fachbereich 5 - Bereich Stadtgrün und Verkehr**

Vorentwurf  
**provisorischer Haltestellenausbau**  
 Hst. Krempeisdorfer Allee, "Reinsbeker Straße", sa  
 Lageplan

Anlage: 1	Blatt:	Datum	Name	Aufgestellt Lübeck, den
		Bearb.	Go	
Maßstab: 1 : 200	5.660.2	Gez.	Go	
		Gepr.	Eck	
Bereich Stadtgrün und Verkehr				


Datengrundlage: ALK / DSGK Stand: 01/2013 Herausgeber: Vermessungs- und Katasterverwaltung Schleswig-Holstein	Änderung:
Vermessung: Hansestadt Lübeck	Datum:

# Bushaltestelle "Reinsbeker Straße" (sa) Schitt I-I

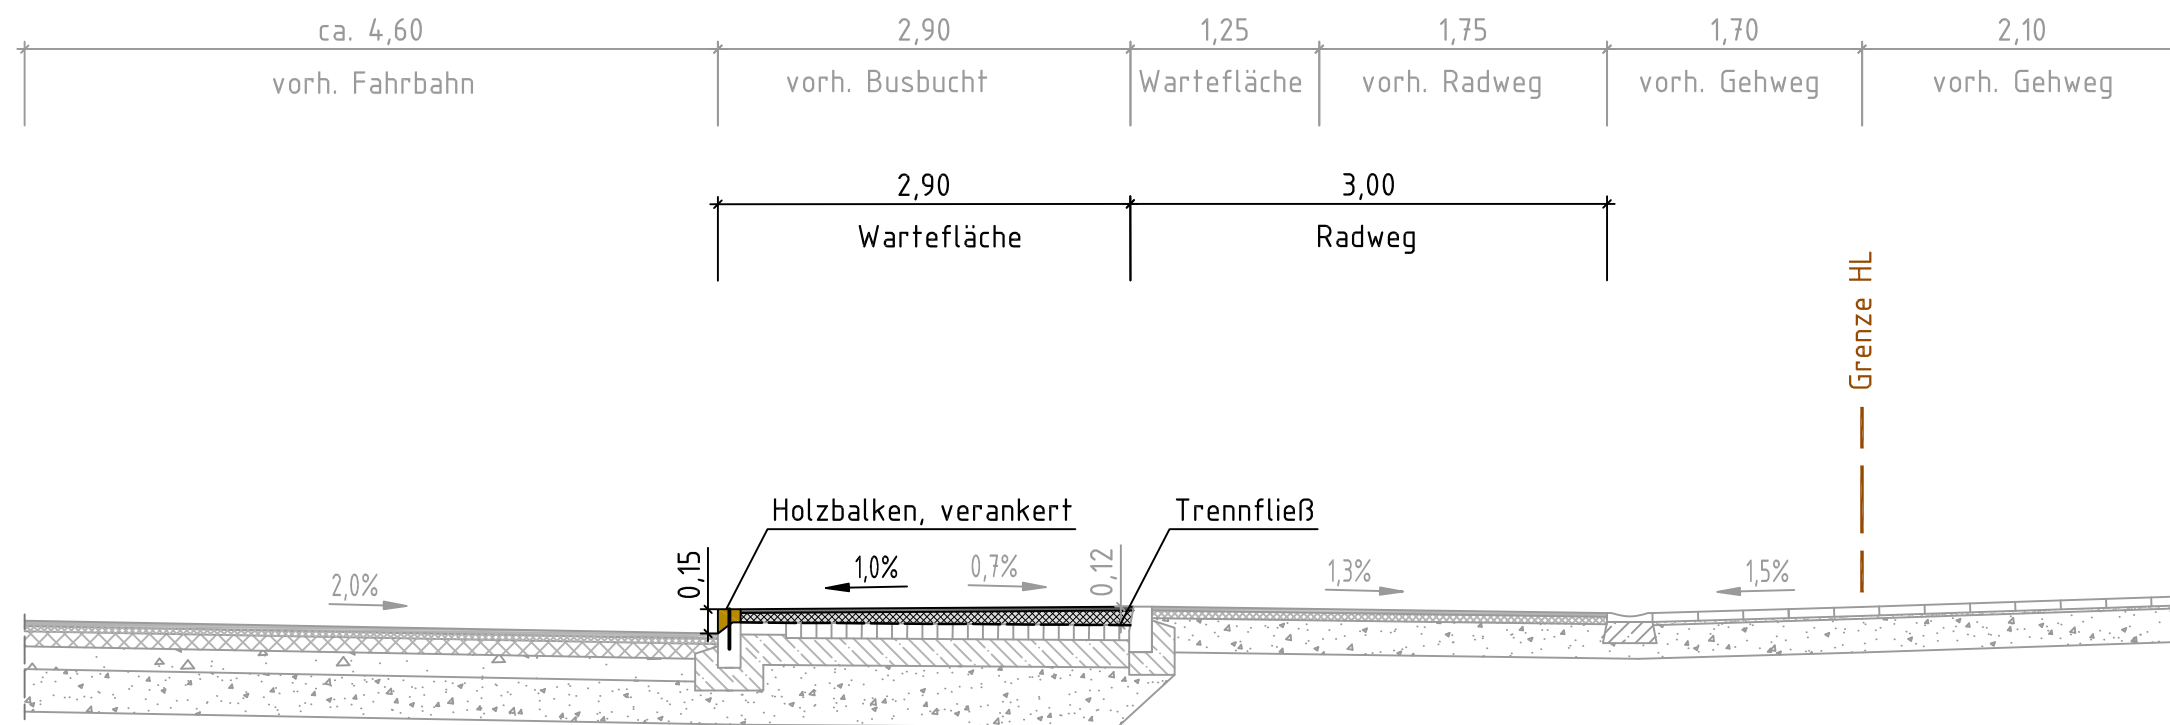

### Aufbau Wartefläche

- 2,5 cm Asphaltbeton 0/5, aufgehellt, Bindemittel 70/100 nach ZTV Asphalt-StB 01
- 7,5 cm Asphalttragschicht 0/22, MGA C, Bindemittel 70/100 nach ZTVT-StB 95/02
- 10,0 cm Granitkleinpflaster
- 20,0 cm Beton
- 30,0 cm Fostschutzschicht
- 70,0 cm Gesamtaufbau

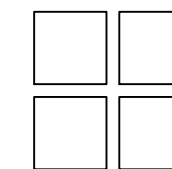

## HANSESTADT LÜBECK DER BÜRGERMEISTER

Fachbereich 5 - Bereich Stadtgrün und Verkehr

Vorentwurf  
provisorischer Haltestellenausbau  
Hst. Krempelsdorfer Allee, "Reinsbeker Straße", sa  
Straßenquerschnitt

Anlage: 2	Blatt:	Datum	Name	Aufgestellt Lübeck, den	
		Bearb.	30.04.2014		Go
Maßstab: 1 : 50	5.660.2	Gez.	30.04.2014		Go
		Gepr.	30.04.2014		Eck
		Bereich Stadtgrün und Verkehr			

Datengrundlage: ALK / DSGK Stand: 01/2013 Herausgeber: Vermessungs- und Katasterverwaltung Schleswig-Holstein	Änderung:
Vermessung: Hansestadt Lübeck	Datum:

## Kostenannahme für Haushaltsdisponierung

**Baumaßnahme:** provisorischer Ausbau der Bushaltestelle Reinsbeker Straße (sa)

**Teilmaßnahme:** Straßenum- und ausbau

**Bauzeit:** ca. 3 Wochen

### KOSTENSCHÄTZUNG

Ziffer	Leistung	Menge	Einheit	E.P.	Summe
<b>1</b>	<b>Grunderwerb</b>				- €
<b>2</b>	<b>Baukosten</b>				
2.1	<u>Rückbau &amp; Vorarbeiten</u>				- €
2.2	<u>Verkehrsanlage</u>				
	Wartefläche (Ashaltragschicht bis 8,0cm AC 22 TN) 17mx2,9m	50	qm	30 €	1.500 €
	Wartefläche (Ashaldeckschicht 2,5cm AC 5 DL) 17mx2,9m	50	qm	20 €	1.000 €
	Trennfließ 17mx2,9m	50	qm	10 €	500 €
	Holzsonderborde Buche (Holzbalken, örtlich anzupassen)	17	m	175 €	2.888 €
	Länge 2,00 m, verankert, Dübelabstand 1,00 m				
	(Gesamtkosten)				<b>5.888 €</b>
2.3	<u>Entwässerung</u>				- €
2.4	<u>Ausstattung &amp; Anpassung</u>				
	Markierung Ausstiegsstreifen (Schmalstrichmarkierung)	17	m	8 €	132 €
	Haltestellenmast um ca. 3m versetzen (Leistung Stadtverkehr)	1	Stück		
					<b>132 €</b>
	Baukosten (netto)				6.020 €
	Mehrwertsteuer			19%	1.144 €
	<b>Baukosten (brutto)</b>				<b>7.163 €</b>
<b>3</b>	<b>Bauleit- &amp; Verwaltungskosten</b>				
3.1	<u>Bauleit- &amp; Planungskosten</u>				
	(Baugrund, Planung, örtl. BÜ, Bauoberleitung)	psch.		10%	716 €
3.2	<u>Verwaltungskosten</u>				
	(allgem. über alle Bereiche und Beteiligten)	psch.		10%	716 €
					<b>1.433 €</b>
	Summe aus 1 bis 3				8.596 €
3.3	Rundung				9.000 €
	<b>Gesamtkosten für Haushaltsanmeldung</b>				<b><u>9.000 €</u></b>