


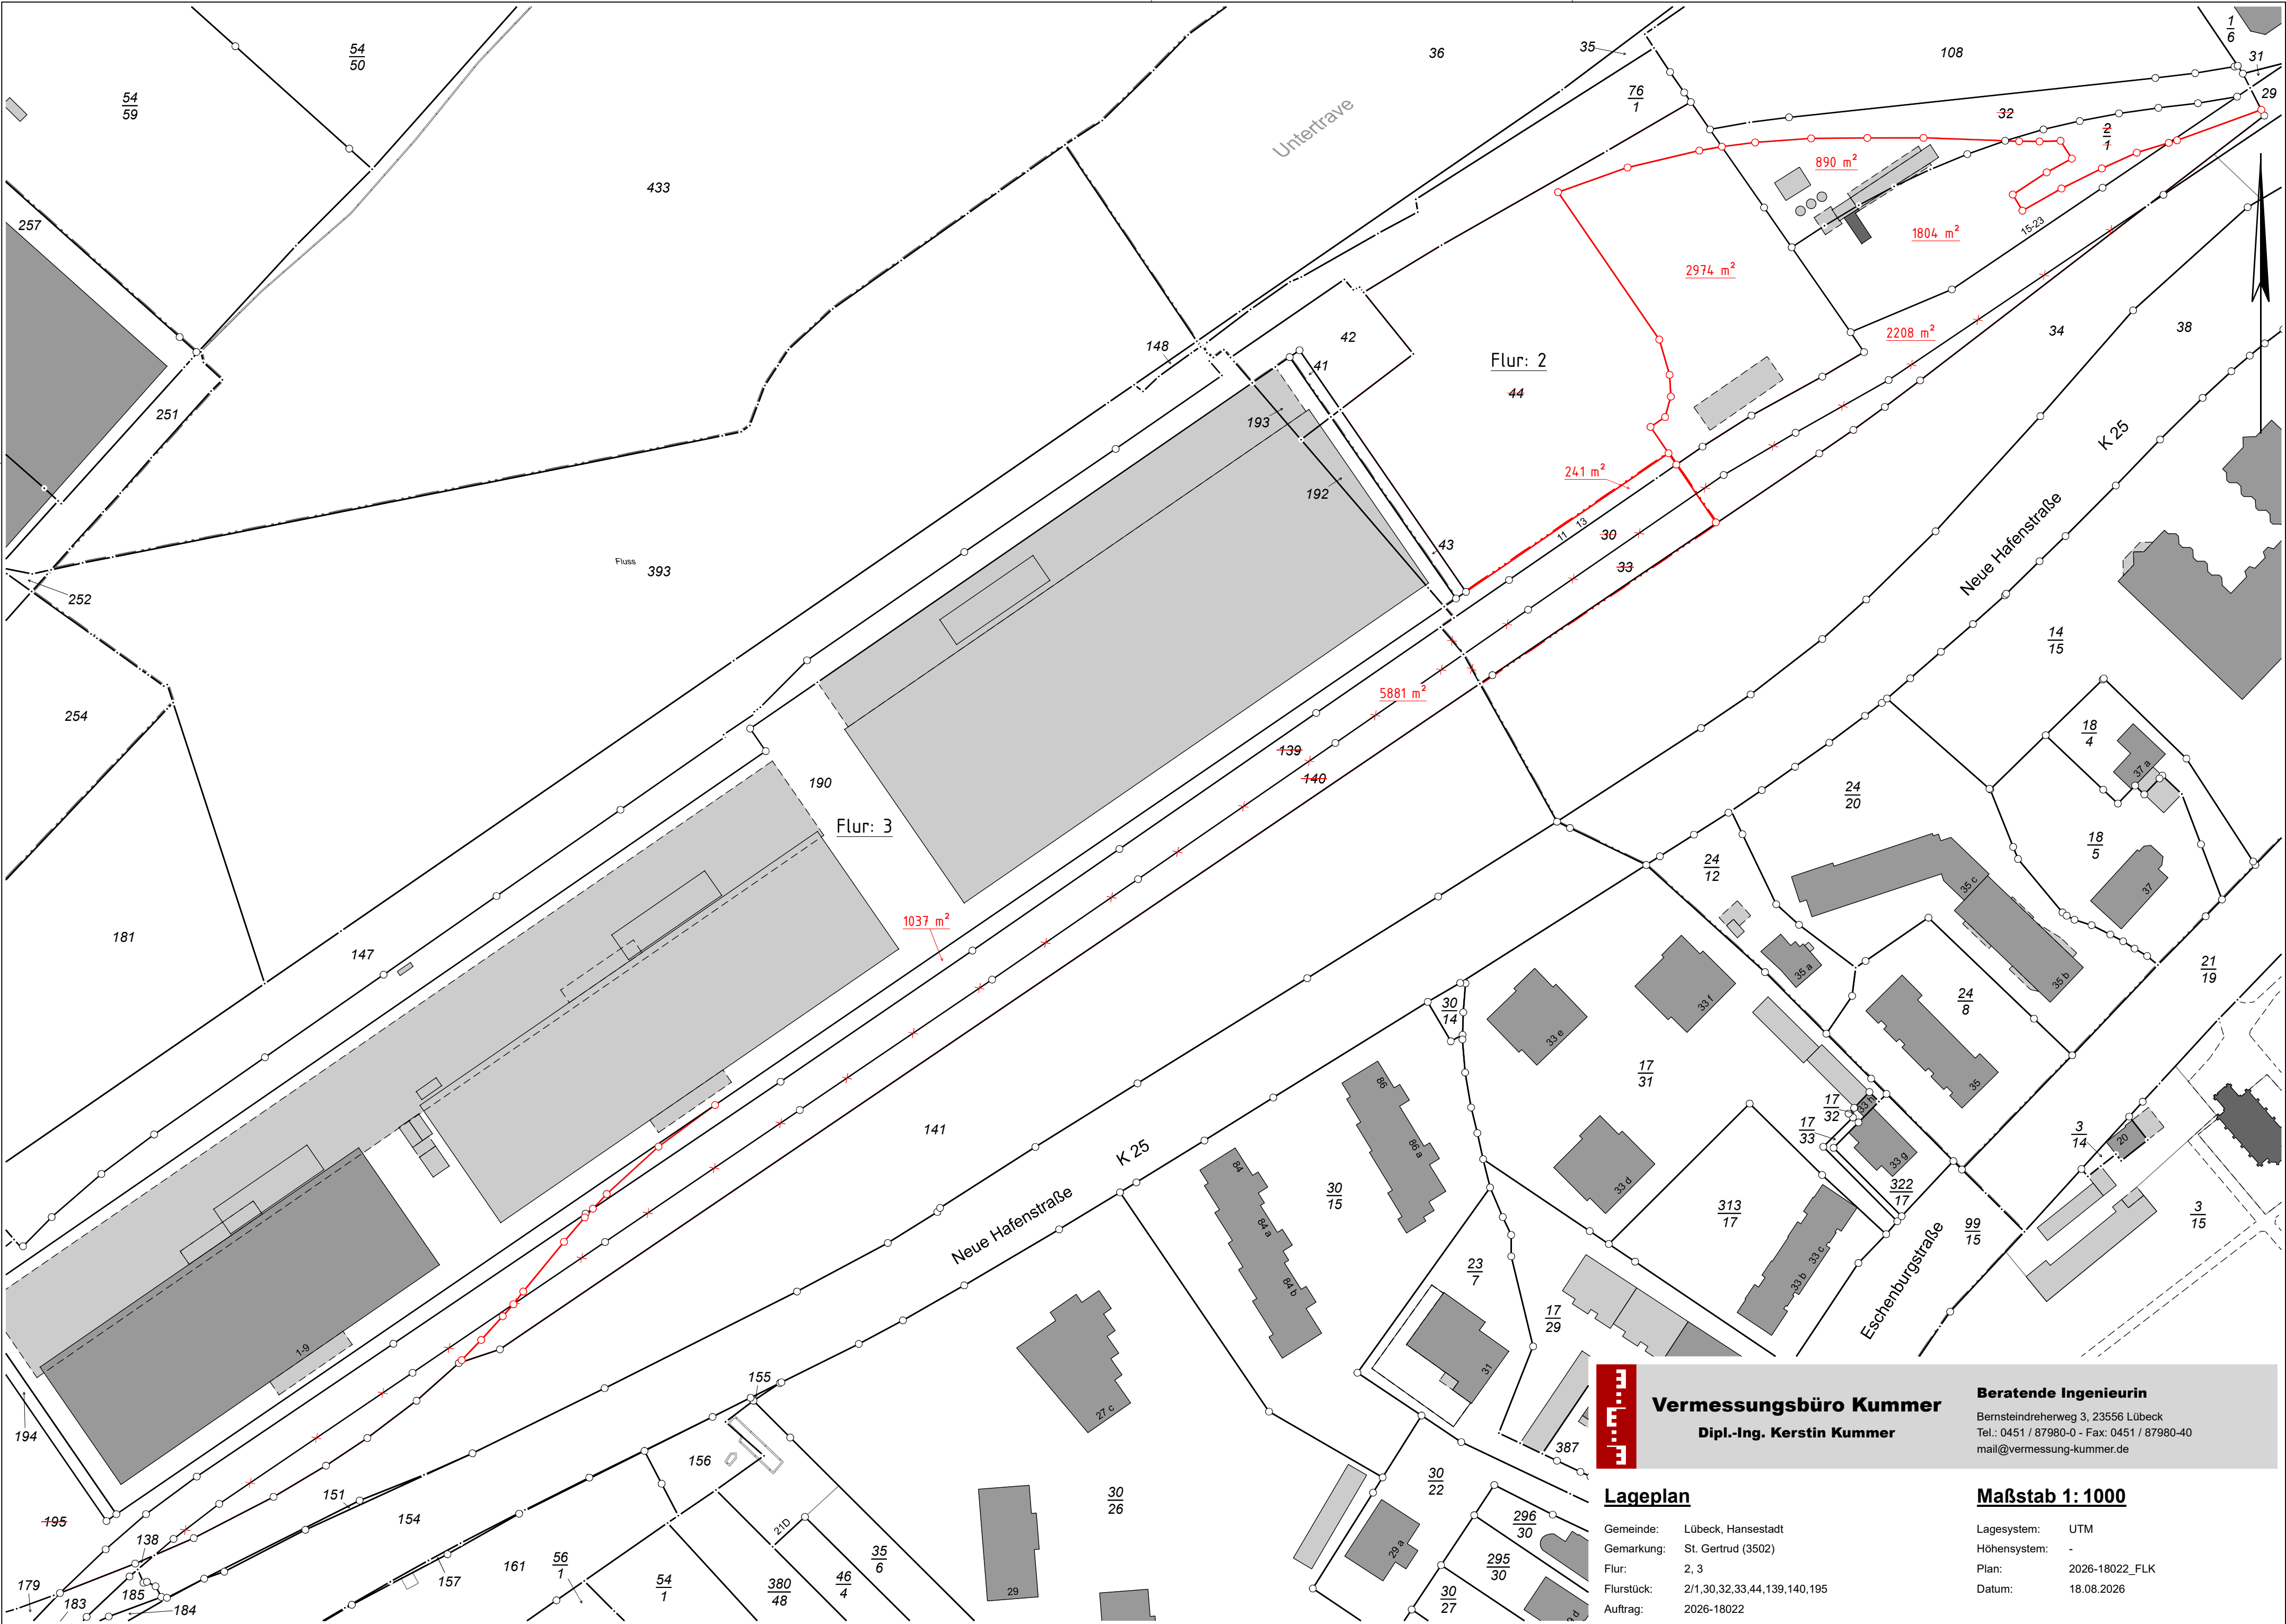



Vermessungsbüro Kummer
Dipl.-Ing. Kerstin Kummer

Beratende Ingenieurin
Bernsteindreherweg 3, 23556 Lübeck
Tel.: 0451 / 87980-0 - Fax: 0451 / 87980-40
mail@vermessung-kummer.de

Lageplan

Gemeinde: Lübeck, Hansestadt
Gemarkung: St. Gertrud (3502)
Flur: 2, 3
Flurstück: 2/1,30,32,33,44,139,140,195
Auftrag: 2026-18022

Maßstab 1: 1000

Lagesystem: UTM
Höhensystem: -
Plan: 2026-18022_FLK
Datum: 18.08.2026