


INDEX	ART DER ÄNDERUNG	DATUM	GEPFÜGT

 IPP Ingenieurbüro für Gas, Umwelt- und Schalltechnik Straße 10 42699 Solingen Telefon: 0212 6503-0 Telefax: 0212 6503-20 E-Mail: info@ipp-sol.de www.ipp-sol.de		
 LEG Entwicklung GmbH Eckemförder Straße 212 24119 Kronshagen		

PLANFESTSTELLUNGSUNTERLAGE

Hansestadt Lübeck Bereich Umwelt-, Natur- und Verbraucherschutz Untere Wasserbehörde Kronsfordter Allee 2-6 23560 Lübeck	Umriss-/Blatt-Nr.: Lageplan Achshöhen Plan-Nr.: G17.233.5-2 Maßstab: 1 : 500
--	---

Ausbau und naturnahe Gestaltung der Moorbek

aufgestellt:		
.....don.....		
Planfeststellungsurteile		
vom:	15.06.2021	
Anlage:	06.2	
Blatt:		
Grundriss hergestellt		Ergänzungen
Sprink & Wärmehaushalt Verneuerung DSH des Kalkens Sprink (DWH) Quelle der Info 27-29 2020 Erweiterung	Aufnahme: Farbvergleich: Kataster:	September 2017/Januar 2019 September 2019 ALK vom 21. Juni 2019