


# Aktuelle Eigentumsverhältnisse und geplante Grundstücksübertragung

Anhang 2

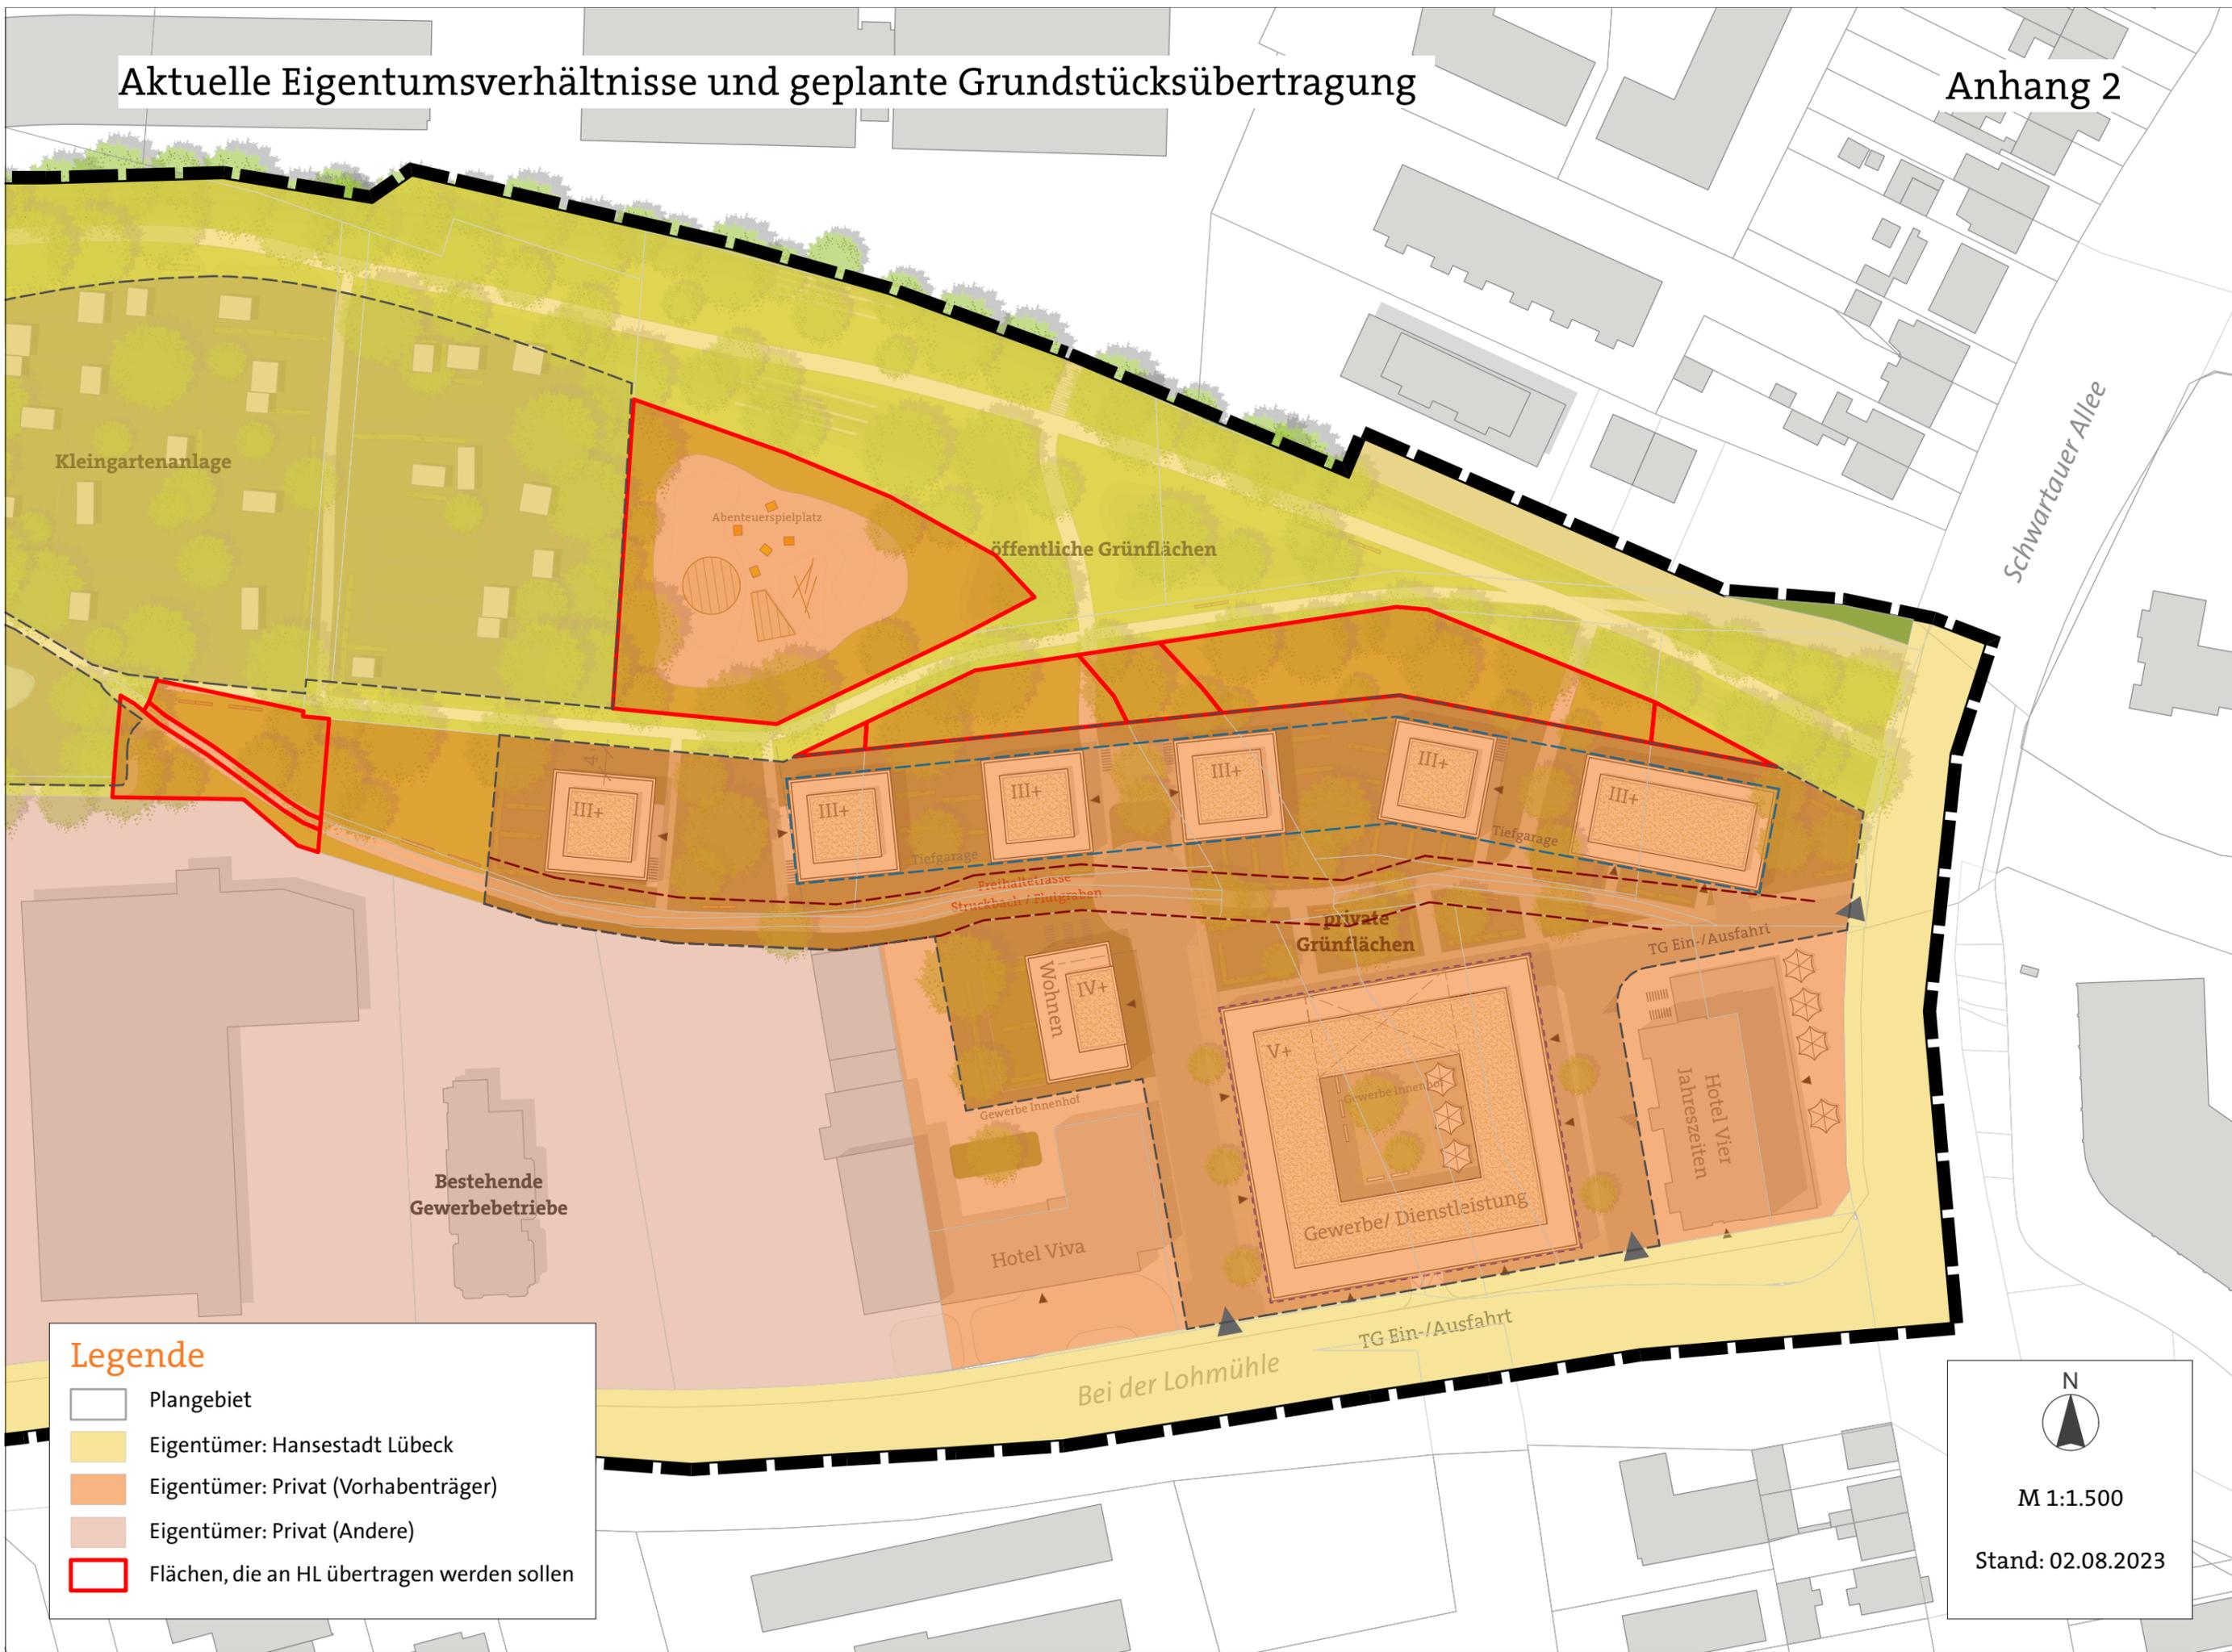

## Legende

- Plangebiet
- Eigentümer: Hansestadt Lübeck
- Eigentümer: Privat (Vorhabenträger)
- Eigentümer: Privat (Andere)
- Flächen, die an HL übertragen werden sollen

N  
  
M 1:1.500  
Stand: 02.08.2023