



► Nr. VO/2014/01771
öffentlich

Lübeck, 25.06.2014

Vorlage

Verantwortliche Bereiche:
5.660 - Stadtgrün und Verkehr

Bearbeitung: Matthias Drever (E-Mail: matthias.drever@luebeck.de Telefon: 122-6630)

Beschlussfassung über die Auswahl des Pflastermaterials für die Maßnahme Priwall Waterfront, Teilbereich 1, Promenade (5.660)

Beratungsfolge:

Datum	Gremium	Status	Zuständigkeit
07.07.2014	Bauausschuss	Öffentlich	zur Entscheidung

Beschlussvorschlag:

Der Bauausschuss beschließt, gemäß dem Vorschlag der Verwaltung, die Priwall-Promenade mit Betonsteinplatten in dem Format 40 x 30 x 12 cm in den Farbtönen grau-beige in dem in der beigefügten Anlage dargestellten Verlegemuster zu versehen.

Verfahren:

Beteiligte Bereiche/Projektgruppen:

Ergebnis:

Beteiligung von Kindern und Jugendlichen gem. § 47 f GO ist erfolgt:

Begründung:

Ja
Nein

Die Beteiligung von Kindern und Jugendlichen ist nicht notwendig, weil deren Belange durch die Maßnahme nicht in besonderem Maße berührt werden.

Die Maßnahme ist:

Neu
Freiwillig
vorgeschrieben durch:

Finanzielle Auswirkungen:

Nein
Ja (Anlage 1)

Begründung:

Für das Projekt Priwall Waterfront, Teilbereich 1, Promenade ist die Gestaltung der Promenadenoberfläche ein wichtiger Bestandteil des öffentlich gestalteten Raumes. Das mit der Planung des 1. Bauabschnittes beauftragte Büro hat zur Vorbereitung der Auswahl mehrere Varianten eines möglichen Farb- und Verlegemusters der Verwaltung der Hansestadt Lübeck und dem Investor des Projektes Priwall Waterfront AG sowohl in der Arbeitsgruppe als auch in der Lenkungsgruppe vorgestellt. Alle gezeigten Varianten liegen in

der Kostenkalkulation im Rahmen des zur Verfügung stehenden Budgets für die Gesamtmaßnahme.

Sowohl die Arbeitsgruppe als auch die Lenkungsgruppe haben sich für ein Plattenformat 40 x 30 x 12 cm entschieden. Es handelt sich hierbei um eine Betonplatte mit einer Fase und mit einem geschliffenen und feingestrahnten Naturstein-Vorsatz.

Die Auswahl einer Natursteinplatte ist aus finanziellen Gründen im Vorwege bereits im Rahmen der Erstellung der Machbarkeitsstudie verworfen worden, da dies den Rahmen des Gesamtbudgets erheblich überschreiten würde.

Als Verlegemuster wurde das in der Anlage beigefügte Muster von allen präferiert. Als Farbtöne kommen Beige und Grau in Frage.

Den Mitgliedern des Bauausschusses wird am 07.07.2014 in der Zeit von 15 Uhr bis zu Beginn der Sitzung Gelegenheit gegeben, unterschiedliche Farbmuster in Naturgröße auf dem Gelände der Bauverwaltung am Mühlendamm hinter dem Pulvermacherhaus zu besichtigen.

Das beauftragte Büro wird im Rahmen der Sitzung weitere Fragen beantworten, damit der Bauausschuss in der Sitzung die Auswahl des Oberflächenmaterials beschließen kann.

Anlagen:


Anlage 1 - Finanzielle Auswirkungen – entfällt,

Anlage 2 - Verlegemuster

Senator/in F. - P. Boden



Fläche 8 m x 13 m _____ Steinformat 40 cm x 30 cm x 12 cm _____ M. 1:20

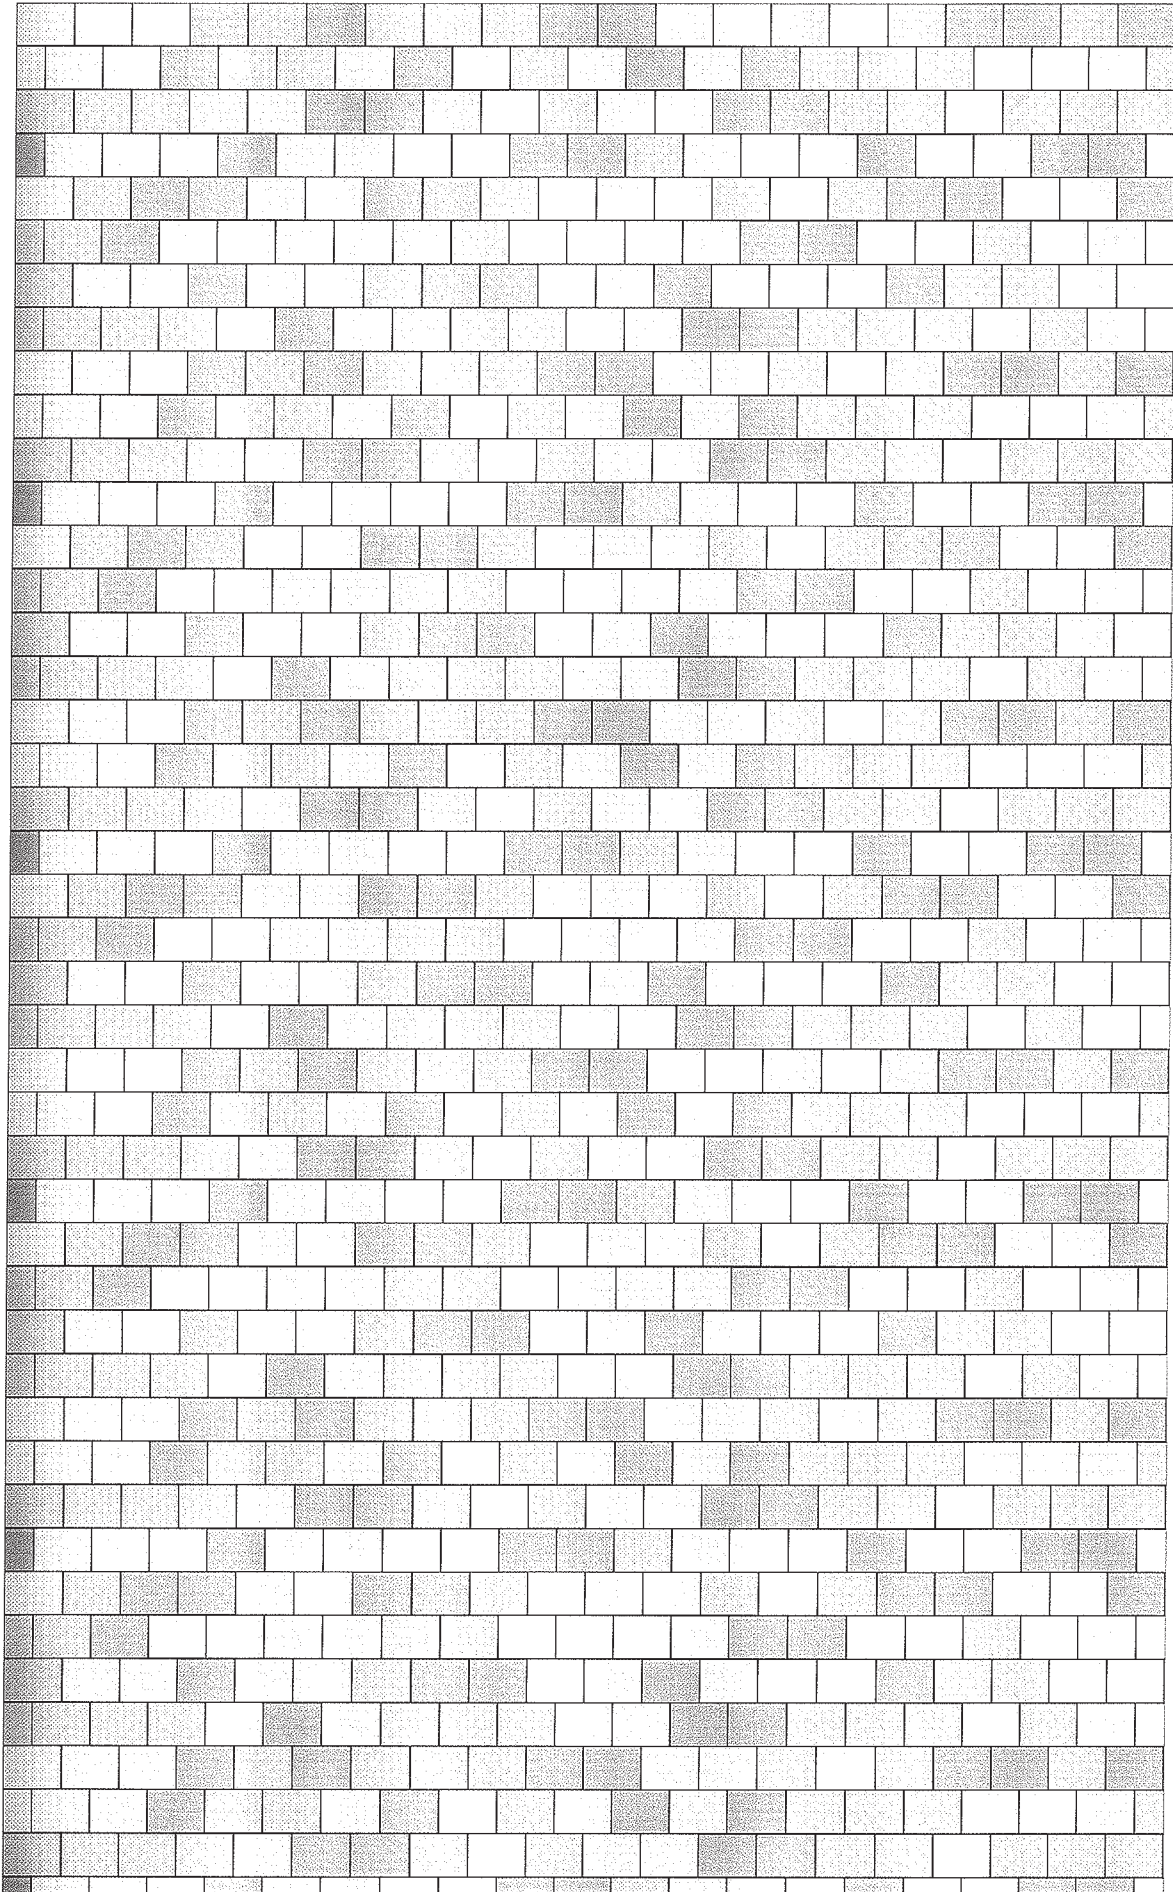

Verband IV _____ Grau heller