



► **Nr. VO/2015/02541**
öffentlich

Lübeck, 18.03.2015

Vorlage

Verantwortliche Bereiche:
5.660 - Stadtgrün und Verkehr

Bearbeitung: Ralf Schott (E-Mail: ralf.schott@luebeck.de Telefon: 122-6720)

Widmung von Verkehrsflächen gemäß § 6 Abs. (1) des Straßen- und Wegegesetzes (StrWG) für Schleswig-Holstein hier: Nussbaumweg (5.660)

Beratungsfolge:

Datum	Gremium	Status	Zuständigkeit
22.04.2015	Senat	Nichtöffentlich	zur Senatsberatung
18.05.2015	Bauausschuss	Öffentlich	zur Vorberatung
25.06.2015	Bürgerschaft der Hansestadt Lübeck	Öffentlich	zur Entscheidung

Beschlussvorschlag:

Die Widmung der nachfolgend genannten Verkehrsfläche in der Hansestadt Lübeck gemäß Anlage 2 wird beschlossen:

*** Nussbaumweg**

Gemarkung St. Jürgen , Flur 13, Flurstück 1826

Die erstmalige Einstufung erfolgt gemäß §3 Abs. (1), Ziffer 3a StrWG als Gemeindestraße
– Ortsstraße.

Verfahren:

Beteiligte Bereiche/Projektgruppen:
Ergebnis:

Der Erschließungsträger
Zustimmend

Beteiligung von Kindern und Jugendlichen
gem. § 47 f GO ist erfolgt:
Begründung:

Ja
 Nein

Eine gesonderte Beteiligung von Kindern und Jugendlichen gem. § 47 f GO ist mangels spezifischer Betroffenheit nicht erfolgt.

Die Maßnahme ist:

Neu
 Freiwillig
 vorgeschrieben durch das Straßen- und Wegegesetz für Schleswig-Holstein in der Fassung der Bekanntmachung vom 02.04.1996.

Finanzielle Auswirkungen:

Nein
 Ja

Begründung:

Auf der Grundlage des öffentlich-rechtlichen Bauvertrages vom 27./28.04.2010 mit der Neue Lübecker Norddeutsche Baugenossenschaft eG (NL) erfolgte die rückwärtige Erschließung des Areals zwischen den Grundstücken Kastanienallee 7 und 9 über den Nussbaumweg.

Die Fertigstellung dieser neuen Erschließungsstraße ist erfolgt, die Übergabe an die Hansestadt Lübeck erfolgte auf Grundlage der Übergabvereinbarung vom 23.02./05.03.2015 mit Ablauf des 28.02.2015.

Hiermit liegt die Widmungsvoraussetzung nach §6 Abs. 3 StrWG vor, die Eigentumsverschaffung steht noch aus.

Die Widmung umfasst folgende Fläche gemäß Anlage 2:


<u>Stadtteil: St. Jürgen</u>	<u>Gemarkung: St. Jürgen</u>	<u>Flur:</u>	<u>Flurstück:</u>
Nussbaumweg		13	1826

Die erstmalige Einstufung erfolgt gemäß §3 Abs. (1), Ziffer 3a StrWG als Gemeindestraße - Ortsstraße.

Anlagen:

Anlage 1 - Plan zur Widmung, Auszug aus der Digitalen Stadtgrundkarte (DSGK)

Senator F. - P. Boden

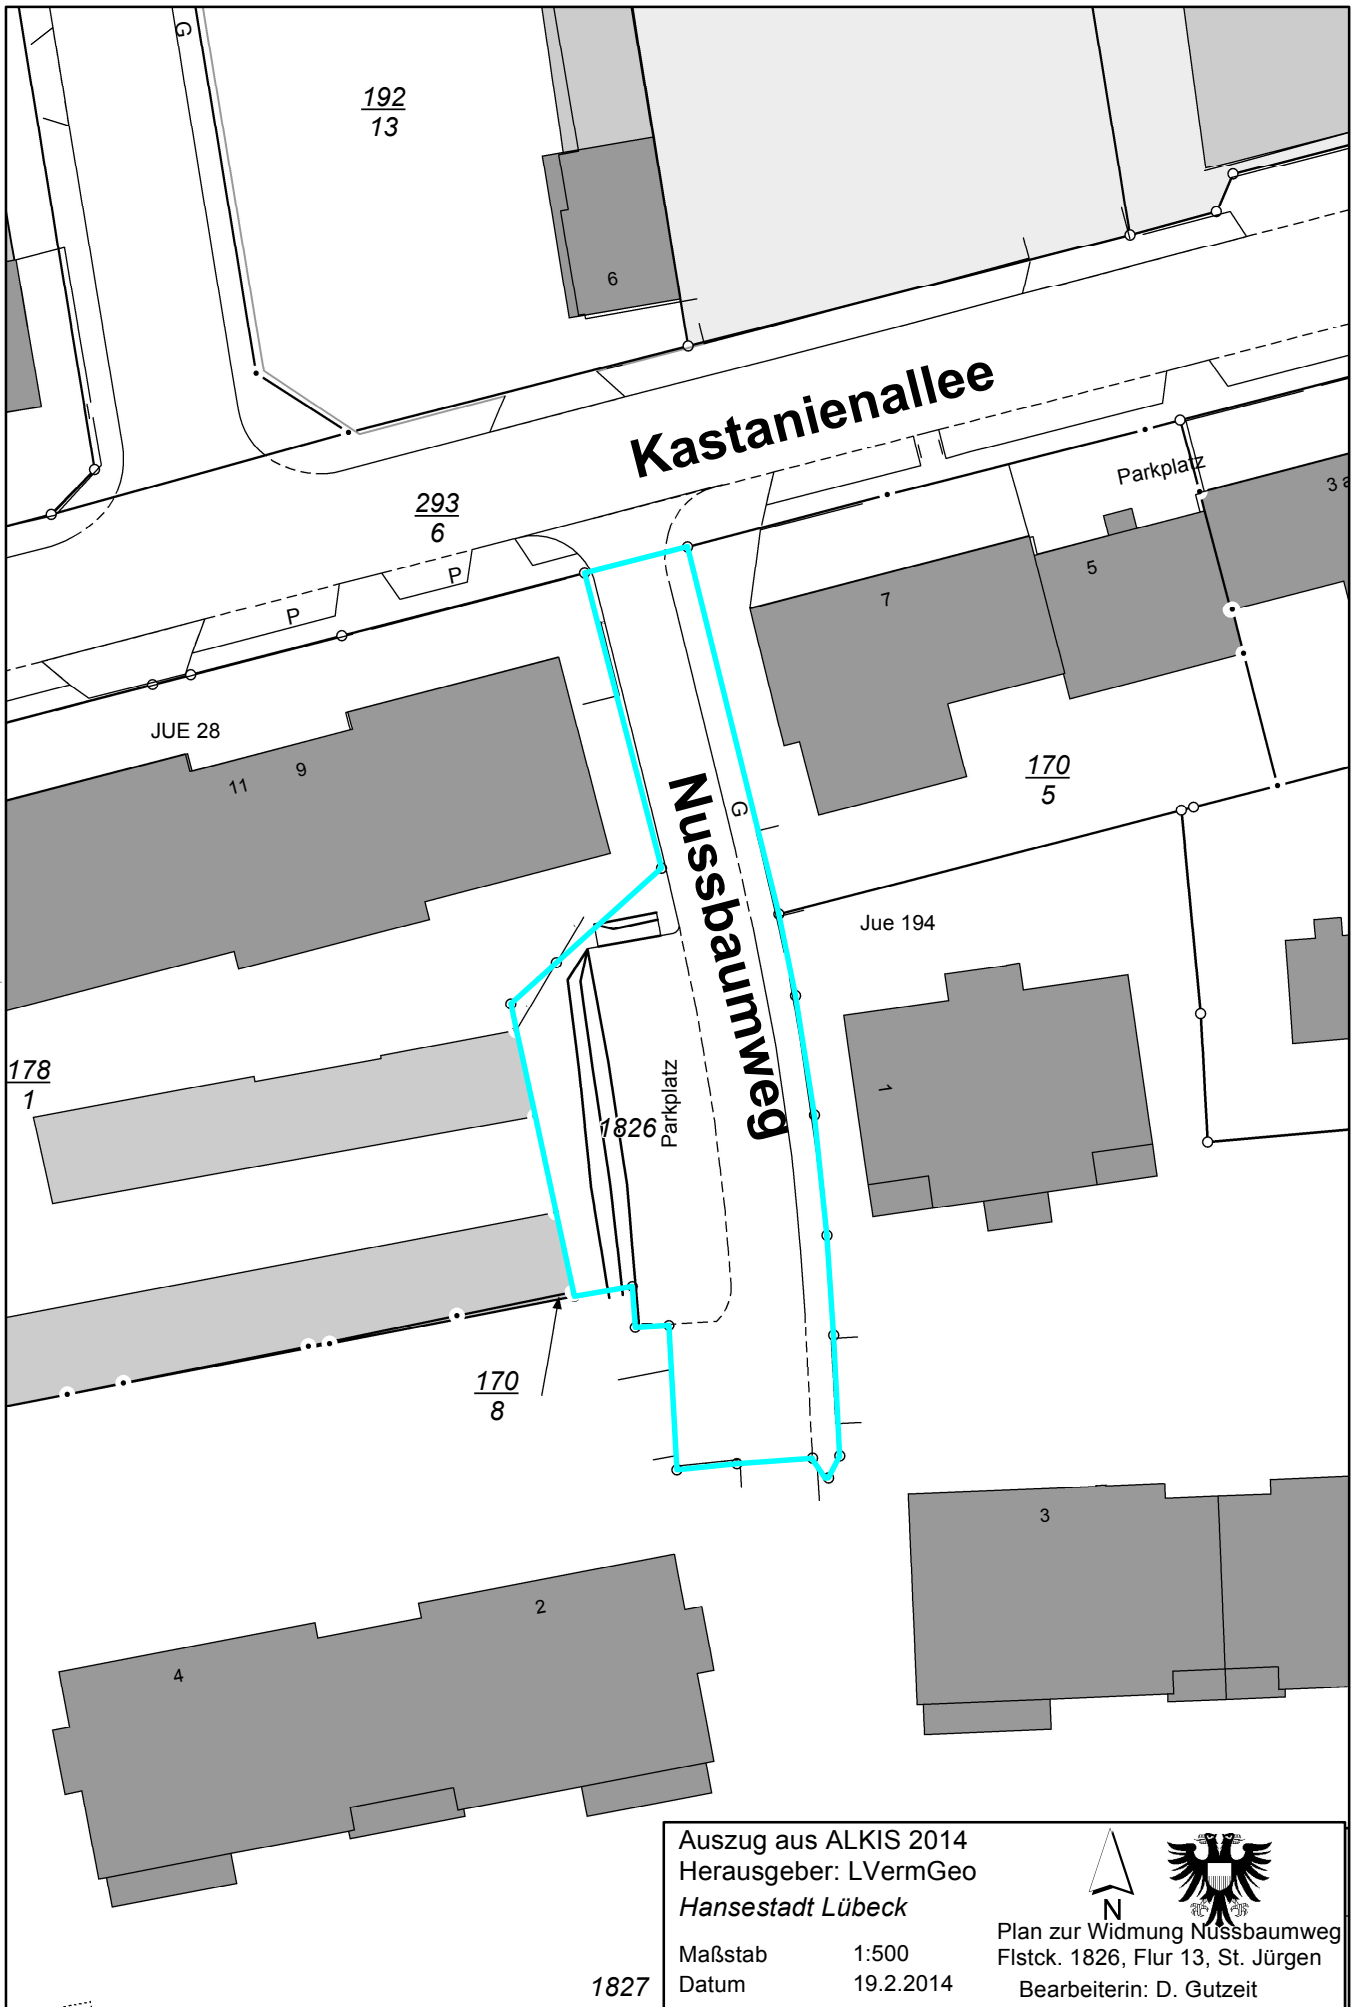

Auszug aus ALKIS 2014
 Herausgeber: LVermGeo
 Hansestadt Lübeck



Plan zur Widmung Nussbaumweg
 Flstck. 1826, Flur 13, St. Jürgen
 Bearbeiterin: D. Gutzeit

Maßstab 1:500
 Datum 19.2.2014

1827