



► **Nr. VO/2016/03483**
öffentlich

Lübeck, 26.02.2016

Vorlage

Verantwortliche Bereiche:
5.660 - Stadtgrün und Verkehr

Bearbeitung: Dorothee Gutzeit (E-Mail: dorothee.gutzeit@luebeck.de Telefon: 122-6612)

Widmung von Verkehrsflächen gemäß § 6 Abs. (1) des Straßen- und Wegegesetzes (StrWG) für Schleswig-Holstein: Neubaugebiet St. Hubertus (5.660)

Beratungsfolge:

Datum	Gremium	Status	Zuständigkeit
09.03.2016	Senat	Nichtöffentlich	zur Senatsberatung
21.03.2016	Bauausschuss	Öffentlich	zur Vorberatung
28.04.2016	Bürgerschaft der Hansestadt Lübeck	Öffentlich	zur Entscheidung

Beschlussvorschlag:

Die Widmung folgender Verkehrsflächen im Neubaugebiet St. Hubertus wird beschlossen:

<u>Gemarkung: Strecknitz</u>	<u>Flur:</u>	<u>Flurstücke:</u>
Polarisweg, Sternenring, Mondweg, Kometenweg	3	42, 130, 131, 145

Die erstmalige Einstufung erfolgt gemäß §3 Abs. (1), Ziffer 3a StrWG jeweils als Gemeindestraße - Ortsstraße.

<u>Gemarkung: Strecknitz</u>	<u>Flur:</u>	<u>Flurstücke:</u>
neuer Anschluss des Verbindungsweges vom Pallasweg 37/39 an den Polarisweg	3	153 tlw., 163 tlw.

Die erstmalige Einstufung erfolgt gemäß §3 Abs. (1), Ziffer 4 StrWG als Sonstige öffentliche Straße – beschränkt öffentliche Straße: Geh- und Radweg.

Verfahren:

Beteiligte Bereiche/Projektgruppen:
 Ergebnis:

Der Erschließungsträger.
 Zustimmend.

Beteiligung von Kindern und Jugendlichen gem. § 47 f GO ist erfolgt:
 Begründung:

Ja
 Nein

Eine gesonderte Beteiligung von Kindern und Jugendlichen ist mangels spezifischer Betroffenheit nicht erfolgt.

Die Maßnahme ist:

<input type="checkbox"/>	Neu
<input type="checkbox"/>	Freiwillig
<input checked="" type="checkbox"/>	vorgeschrieben durch das Straßen- und Wegegesetz für Schleswig-Holstein in der Fassung der Bekanntmachung vom 02.04.1996.

Finanzielle Auswirkungen:

<input checked="" type="checkbox"/>	Nein
<input type="checkbox"/>	Ja (Anlage 1)

Begründung:

Der Bebauungsplan B-Plan 09.54.01 – St. Hubertus – schuf die planungsrechtlichen und städtebaulichen Voraussetzungen, das dem Gelände des Bundesgrenzschutzes gegenüber liegende und früher zum Teil als öffentlicher P&R-Parkplatz genutzte Areal an der Ratzeburger Landstraße mit Einfamilien-, Doppel- und Reihenhäusern, Reihenburgalows und ggfs. Stadtvillen sowie einem Nahversorgungsmarkt zu bebauen.

Für die Realisierung des Verbrauchermarktes und infolge Neuordnung der Parkplatzsituation wurde im Jahre 2012 ein förmliches Einziehungsverfahren für eine Teilfläche des P&R-Parkplatzes St. Hubertus und für ein Teilstück des vorhandenen und öffentlichen Verbindungsweges in Richtung Pallasweg durchgeführt. Dieser hat im Rahmen der Erschließung des Baugebietes eine neue Anbindung an den Polarisweg bekommen.

Die Hansestadt Lübeck hat mit Datum 05.02.2016 dem Erschließungsträger Benoit und Varley GbR auf der Grundlage des diesbezüglichen Erschließungsvertrages vom 30.05.2012 die Vereinbarung zur Übernahme der Erschließungsanlage St. Hubertus übermittelt. Diese umfasst die Erschließungsstraßen im Neubaugebiet (s. Anlage 1) sowie die neue Anbindung des öffentlichen Verbindungsweges vom Pallasweg 37/39 an den Polarisweg (s. Anlage 2).

Hiermit liegt die Widmungsvoraussetzung nach §6 Abs. 3 StrWG vor, die Eigentumsverschaffung mit Grundbuchumschrift steht teilweise noch aus.

Somit umfasst die Widmung gemäß Anlagen 1+2:

<u>Gemarkung: Strecknitz</u>	<u>Flur:</u>	<u>Flurstücke:</u>
Polarisweg, Sternening, Mondweg, Kometenweg	3	42, 130, 131, 145

Die erstmalige Einstufung erfolgt gemäß §3 Abs. (1), Ziffer 3a StrWG jeweils als Gemeindestraße - Ortsstraße.

<u>Gemarkung: Strecknitz</u>	<u>Flur:</u>	<u>Flurstücke:</u>
neuer Anschluss des Verbindungsweges vom Pallasweg 37/39 an den Polarisweg	3	153 tlw., 163 tlw.


Die erstmalige Einstufung erfolgt gemäß §3 Abs. (1), Ziffer 4 StrWG als Sonstige öffentliche Straße – beschränkt öffentliche Straße: Geh- und Radweg.

Anlagen:

Anlage 1 – Plan zur Widmung St. Hubertus, Auszug aus ALKIS

Anlage 2 – Plan zur Widmung G+R St. Hubertus, Auszug aus ALKIS

Senator F. - P. Boden

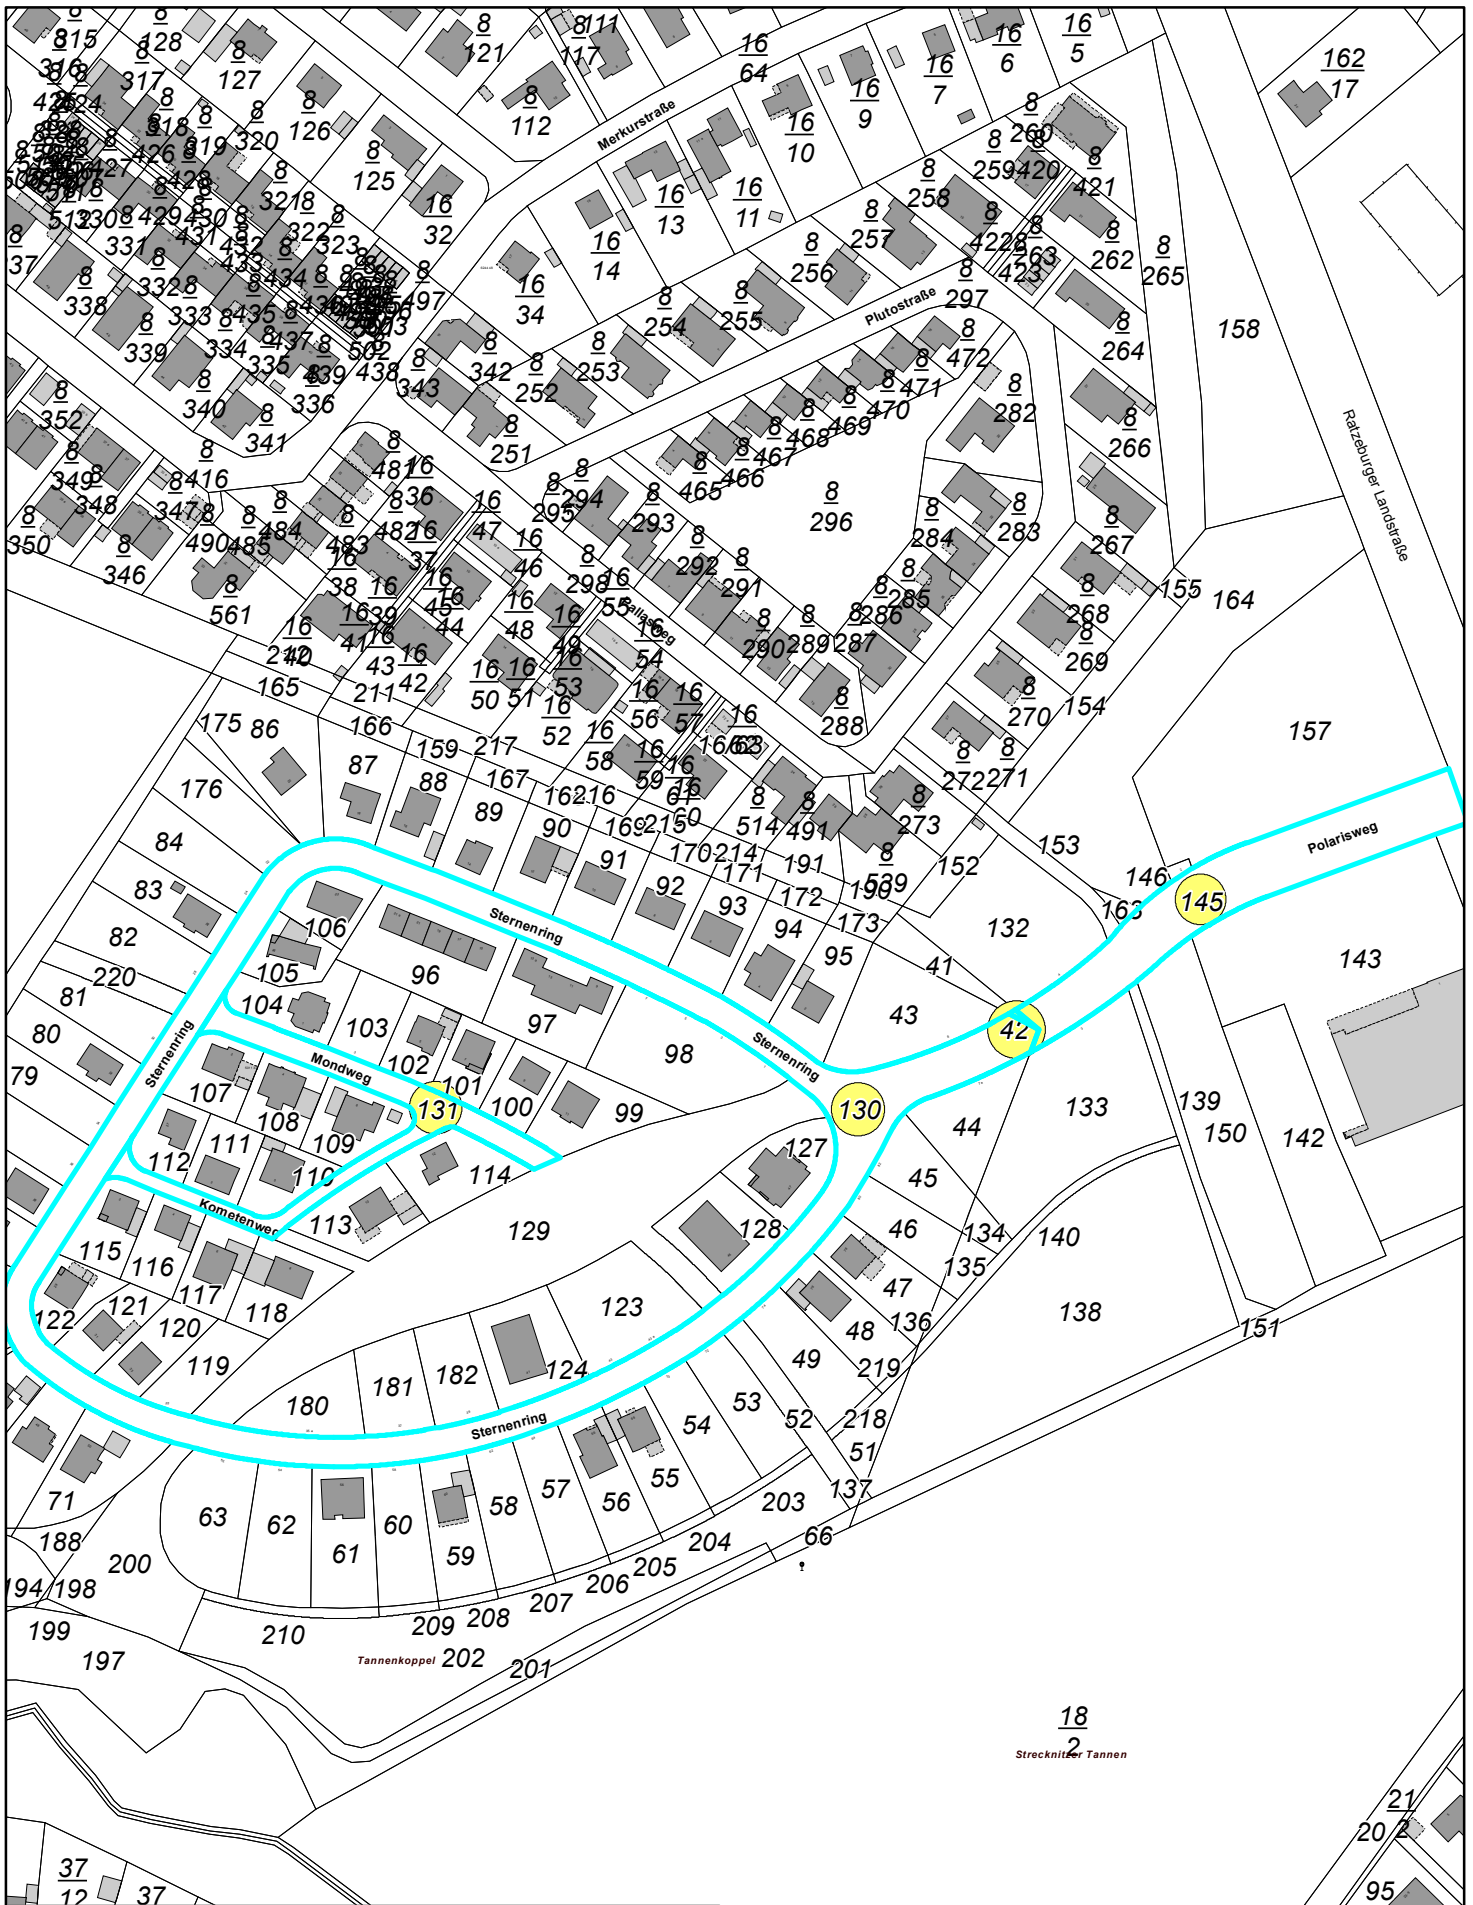

18
2
Strecknitter Tannen


Datengrundlage ALKIS 2015
Herausgeber:
Landesamt für Vermessung und Geoinformation
Schleswig-Holstein

Hansestadt Lübeck
Bereich Stadtgrün u. Verkehr



Anlage 1: Widmung St. Hubertus
Maßstab: 1:2.500

Datum: 14.01.2016 Bearbeiter: szarmaiw

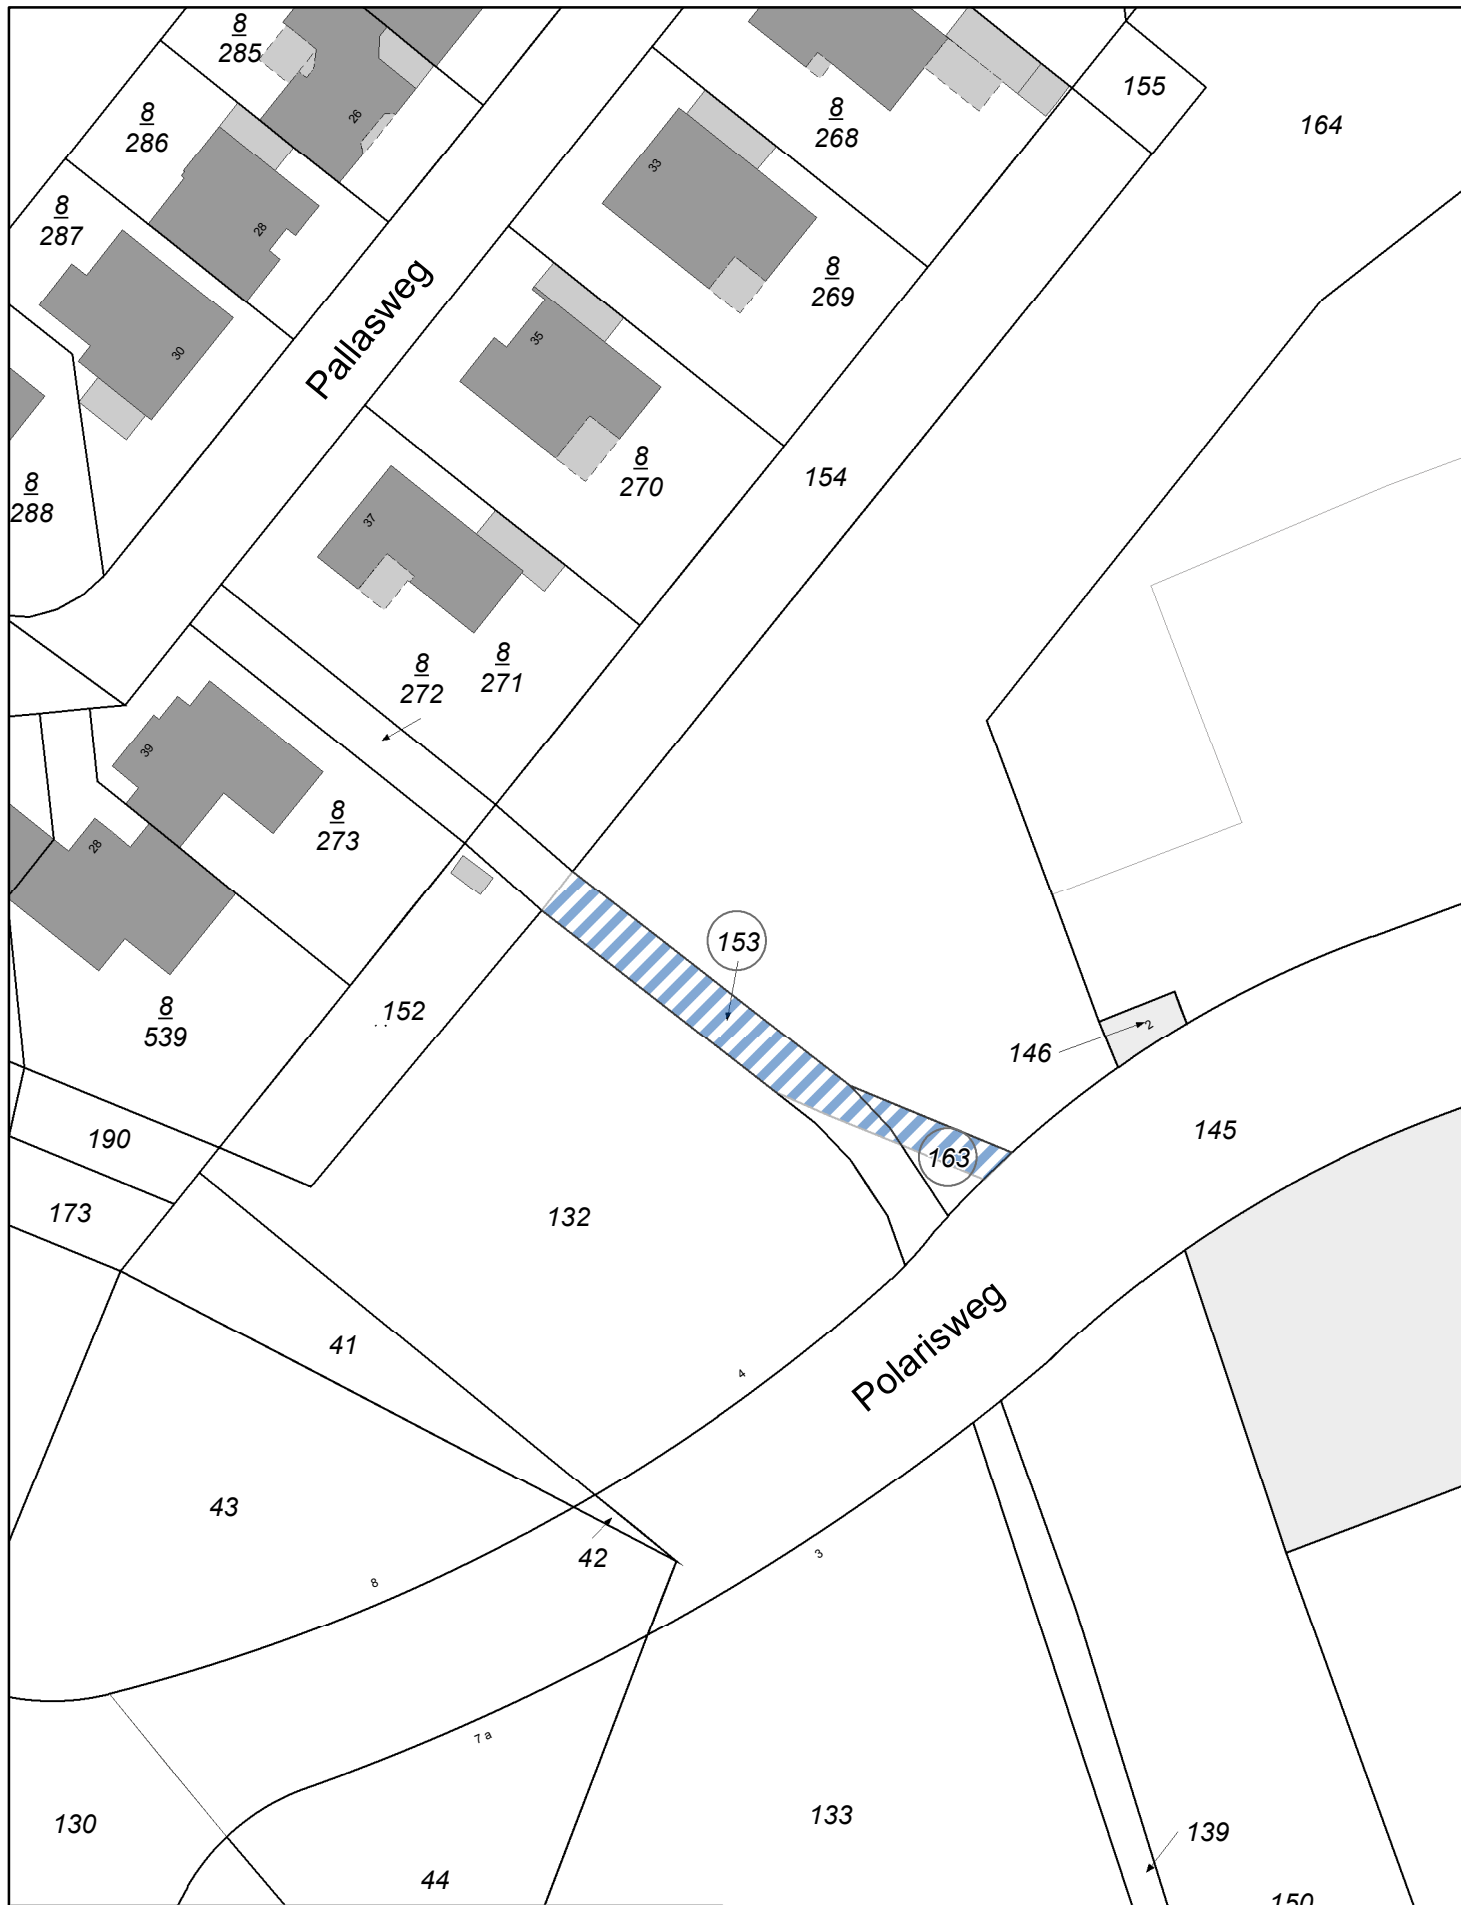

Datengrundlage ALKIS 2016
Herausgeber:
Landesamt für Vermessung und Geoinformation
Schleswig-Holstein

Hansestadt Lübeck
Bereich Stadtgrün u. Verkehr



Anlage 2: Widmung G+R St. Hubertus
Maßstab: 1:750

Datum: 22.02.2016 Bearbeiter: szarmaiw