

Twiete

Weiter Krambuden



Ebene	Zi	BGF m <sup>2</sup>
Erdgeschoss	00	721,80
Mezzanin	19	508,50 < 75% x 775,30
1. Obergeschoss	29	775,30
2. Obergeschoss	29	775,30
3. Obergeschoss	29	775,30
Dachgeschoss	17	563,40 < 75% x 775,30
<b>GESAMT</b>	<b>123</b>	<b>4053,60</b>

  
MOTEL ONE

LÜBECK  
Stadthausgrundstück  
123 Zi

ERDGESCHOSS

1:200

12-048

22. Okt. 2013

rettig

  
ARCHITEKTUR-LOFT

DIPL.-ING. MICHAEL KNICH

CARLBACH-MÜHLE  
WEINHEIMER STRASSE 6  
69488 BIRKENAU

+49.62.01.94.78.0  
INFO@ARCHITEKTUR-LOFT.DE  
WWW.ARCHITEKTUR-LOFT.DE

Twiete

Weiter Krambuden



48

17

Ebene	Zi	BGF m <sup>2</sup>
Erdgeschoss	00	721,80
Mezzanin	19	508,50 < 75% x 775,30
1. Obergeschoss	29	775,30
2. Obergeschoss	29	775,30
3. Obergeschoss	29	775,30
Dachgeschoss	17	563,40 < 75% x 775,30
<b>GESAMT</b>	<b>123</b>	<b>4053,60</b>

  
**MOTEL ONE**

**LÜBECK**  
 Stadthausgrundstück  
 123 Zi

**MEZZANIN**

1:200

12-048

22. Okt. 2013

rettig

  
**ARCHITEKTUR-LOFT**

DIPL.-ING. MICHAEL KNICH

CARLEBACH-MÜHLE  
 WEINHEIMER STRASSE 6  
 69488 BIRKENAU

+49.62 01.94 78 0  
 INFO@ARCHITEKTUR-LOFT.DE  
 WWW.ARCHITEKTUR-LOFT.DE

Twiete

Weiter Krambuden



  
**MOTEL ONE**

**LÜBECK**  
 Stadthausgrundstück  
 123 Zi

**1.-3. OBERGESCHOSS**

1:200

12-048

22. Okt. 2013

rettig

Ebene	Zi	BGF m <sup>2</sup>
Erdgeschoss	00	721,80
Mezzanin	19	508,50 < 75% x 775,30
1. Obergeschoss	29	775,30
2. Obergeschoss	29	775,30
3. Obergeschoss	29	775,30
Dachgeschoss	17	563,40 < 75% x 775,30
<b>GESAMT</b>	<b>123</b>	<b>4053,60</b>

  
**ARCHITEKTUR-LOFT**


DIPL.-ING. MICHAEL KNICH

CARLBACH-MÜHLE  
 WEINHEIMER STRASSE 6  
 69488 BIRKENAU

+49.62 01.94 78 0  
 INFO@ARCHITEKTUR-LOFT.DE  
 WWW.ARCHITEKTUR-LOFT.DE

Twiete

Weiter Krambuden

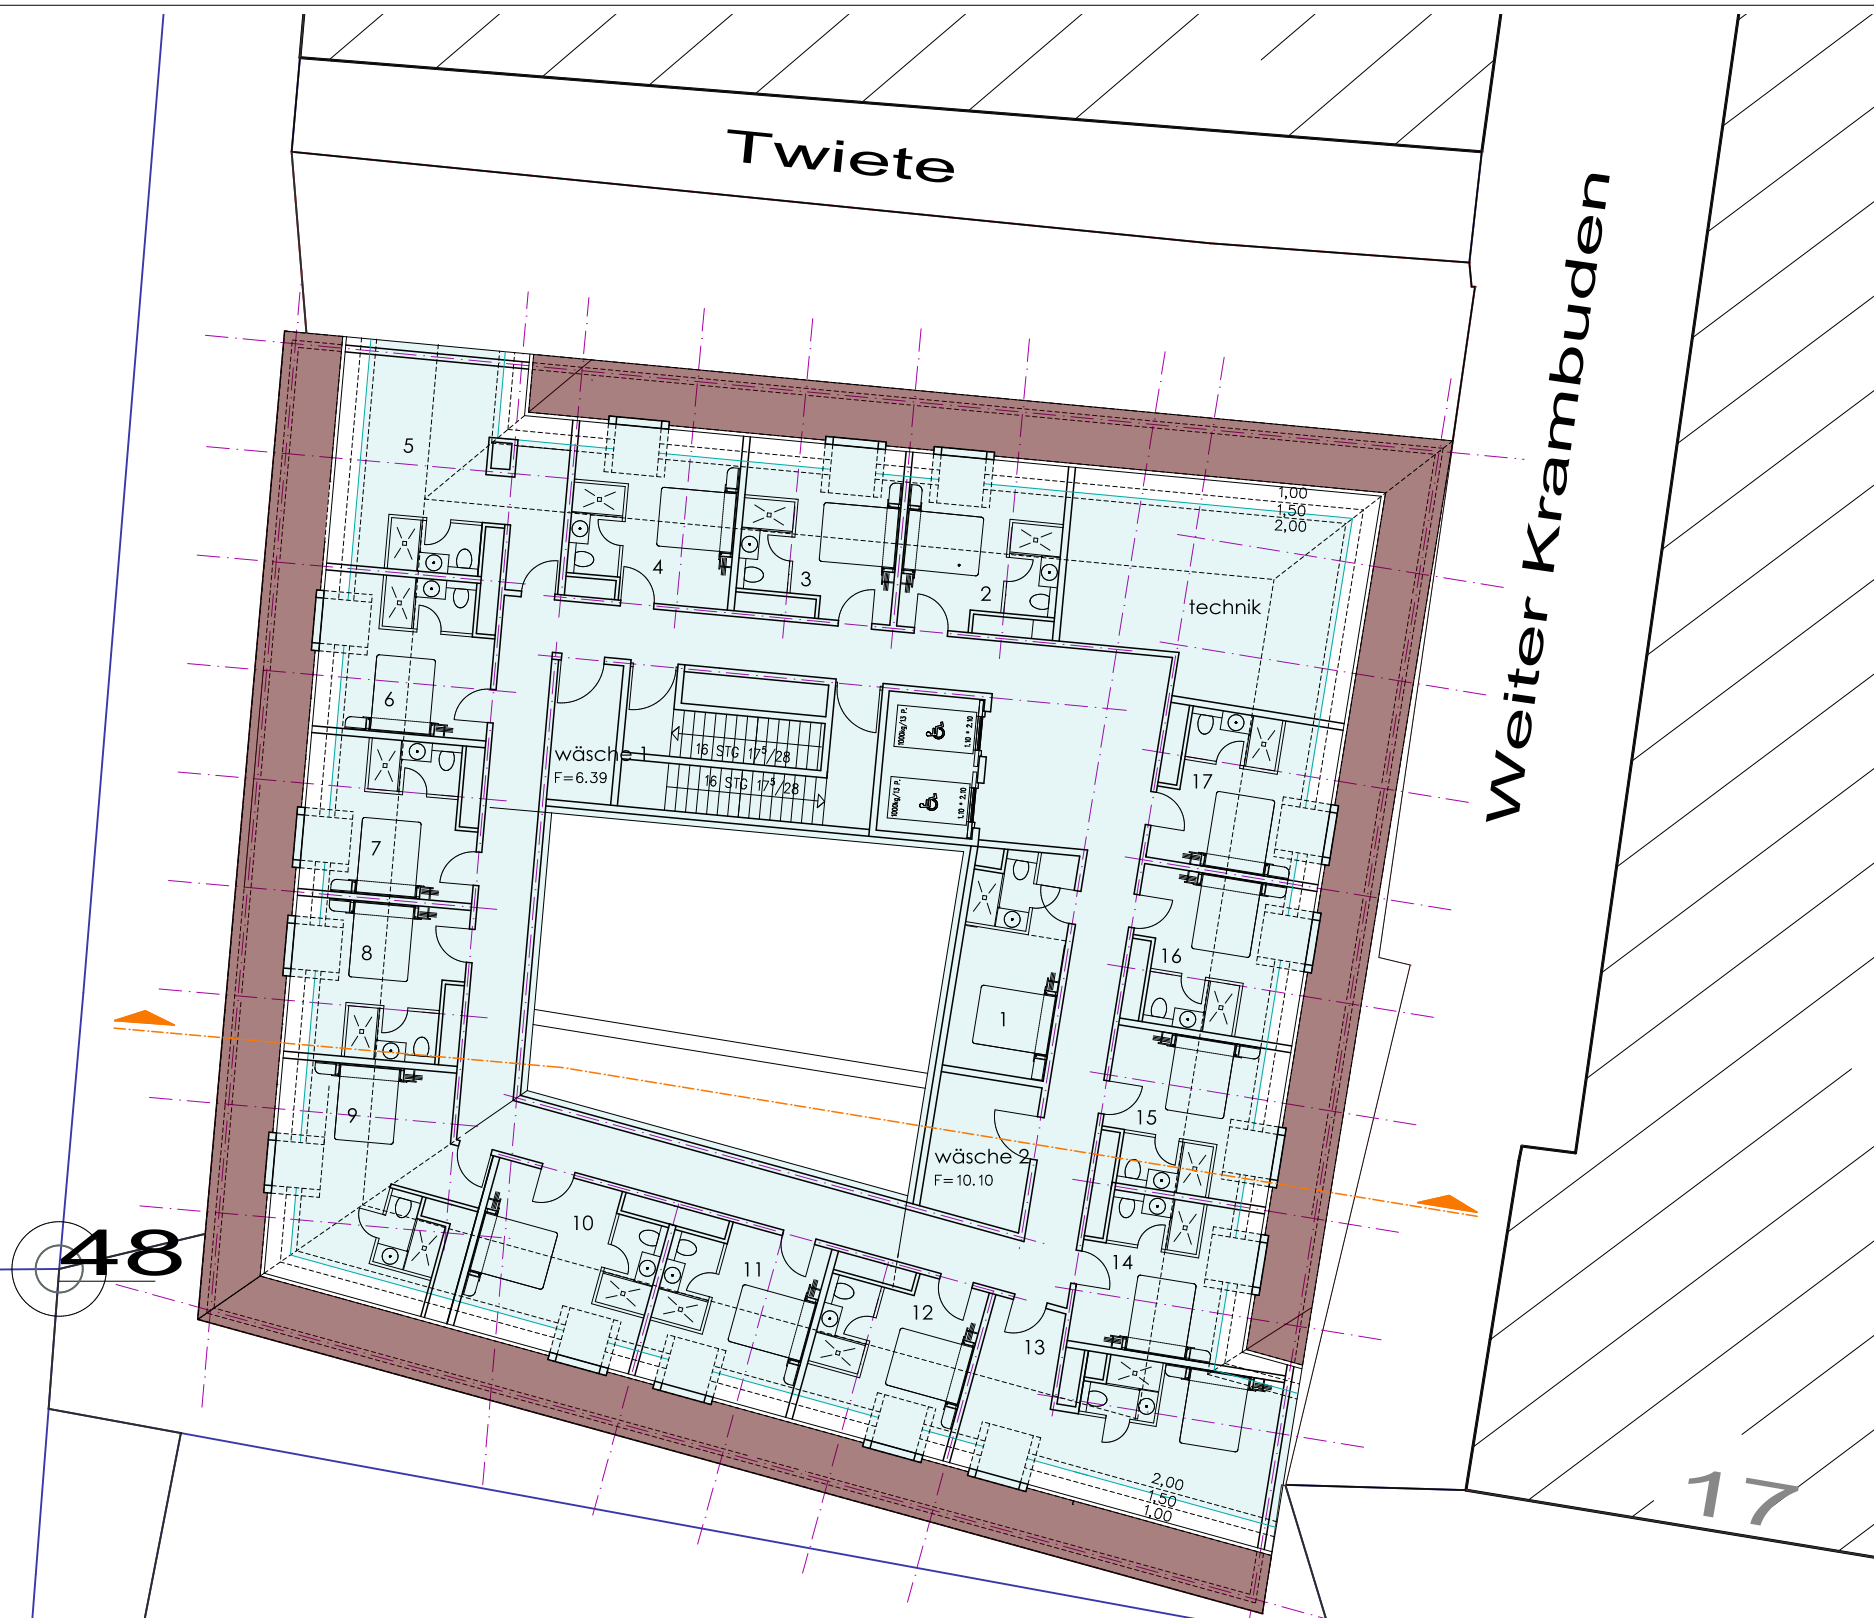

18

20

48

17

Ebene	Zi	BGF m <sup>2</sup>
Erdgeschoss	00	721,80
Mezzanin	19	508,50 < 75% x 775,30
1. Obergeschoss	29	775,30
2. Obergeschoss	29	775,30
3. Obergeschoss	29	775,30
Dachgeschoss	17	563,40 < 75% x 775,30
<b>GESAMT</b>	<b>123</b>	<b>4053,60</b>

  
**MOTEL ONE**

**LÜBECK**  
Stadthausgrundstück  
123 Zi

**DACHGESCHOSS**

1:200

12-048

22. Okt. 2013


rettig

  
**ARCHITEKTUR-LOFT**

DIPL.-ING. MICHAEL KNICH

CARLEBACH-MÜHLE  
WEINHEIMER STRASSE 6  
69488 BIRKENAU

+49. 62 01. 94 78 0  
INFO@ARCHITEKTUR-LOFT.DE  
WWW.ARCHITEKTUR-LOFT.DE

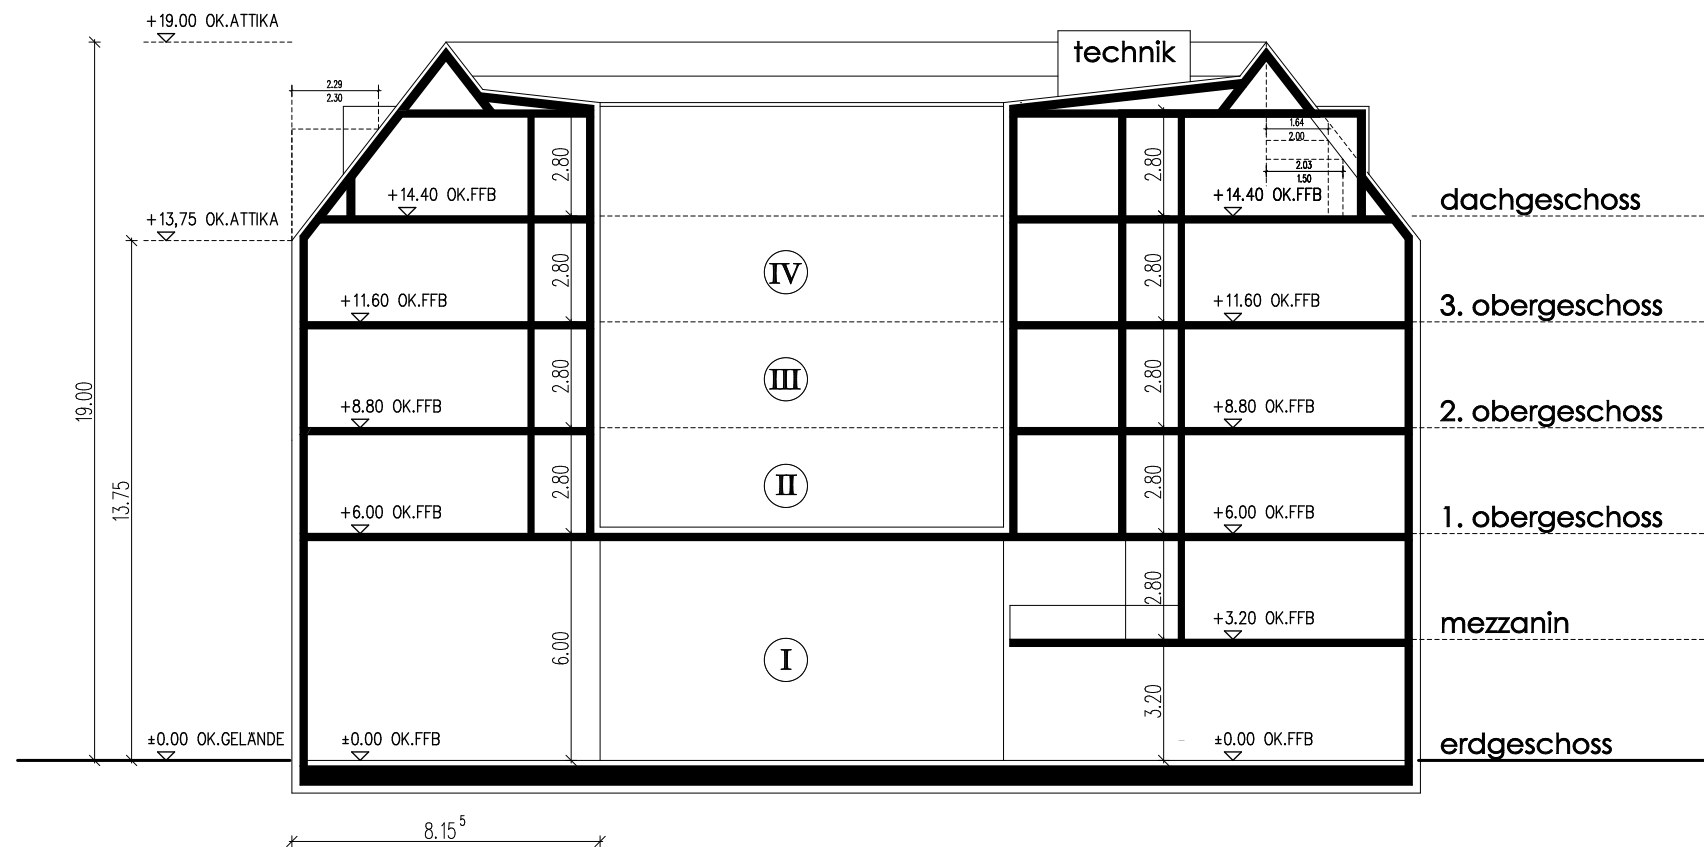

SCHNITT

Ebene	Zi	BGF m <sup>2</sup>
Erdgeschoss	00	721,80
Mezzanin	19	508,50 < 75% x 775,30
1. Obergeschoss	29	775,30
2. Obergeschoss	29	775,30
3. Obergeschoss	29	775,30
Dachgeschoss	17	563,40 < 75% x 775,30
<b>GESAMT</b>	<b>123</b>	<b>4053,60</b>

  
MOTEL ONE

LÜBECK  
Stadthausgrundstück  
123 Zi

SCHNITT

1:200

12-048

22. Okt. 2013

rettig

  
ARCHITEKTUR-LOFT

DIPL.-ING. MICHAEL KNICH

CARLBACH-MÜHLE  
WEINHEIMER STRASSE 6  
69488 BIRKENAU

+49. 62 01. 94 78 0  
INFO@ARCHITEKTUR-LOFT.DE  
WWW.ARCHITEKTUR-LOFT.DE