


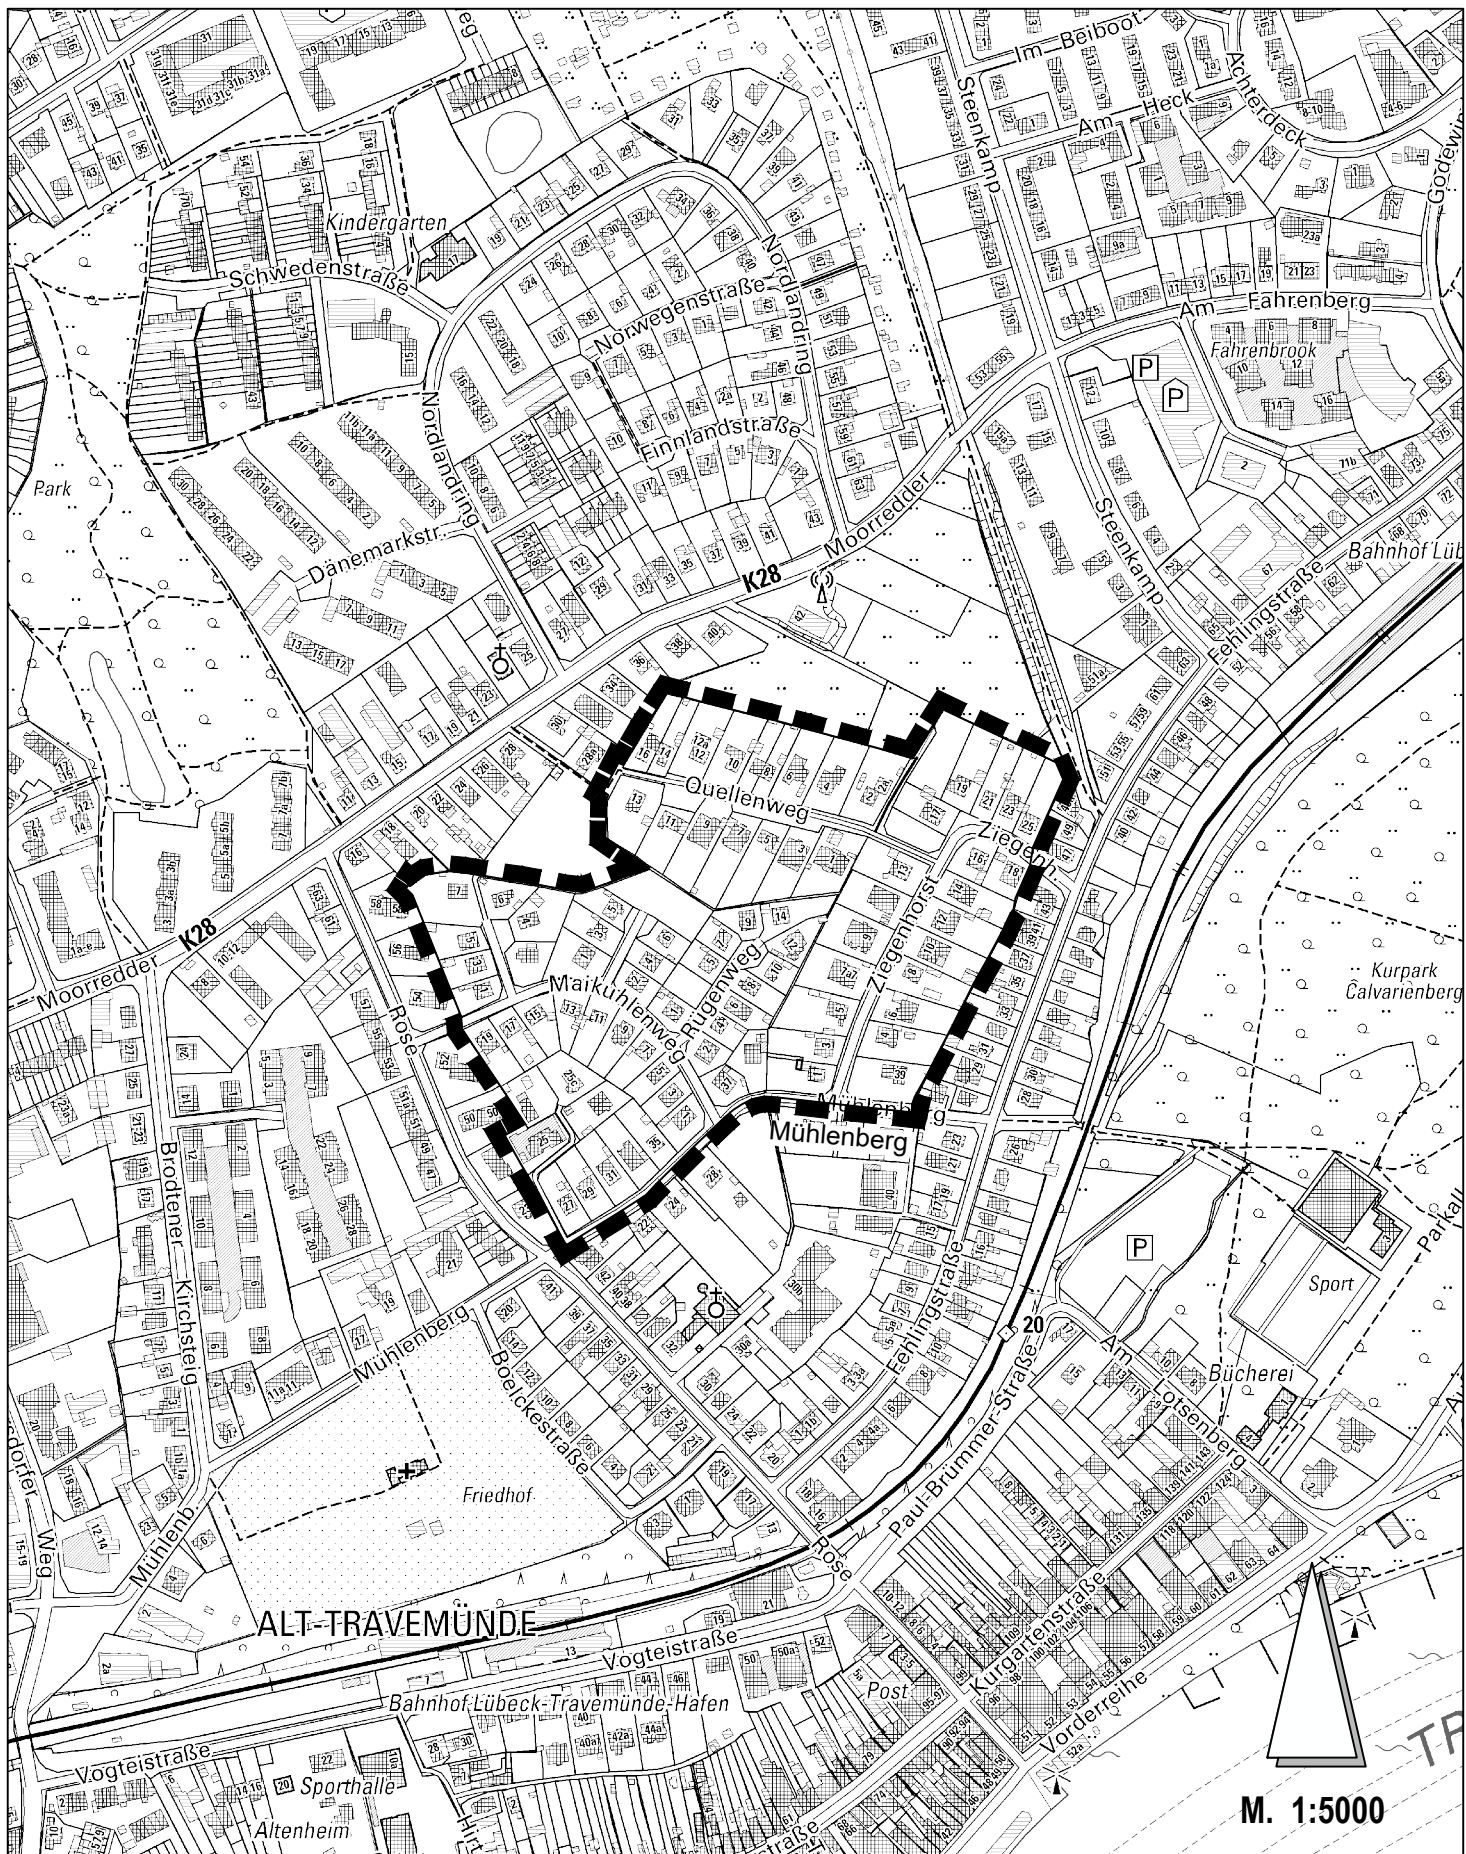

Lageplan gemäß § 1 der Satzung der Hansestadt Lübeck vom 06.07.2026  
über die Veränderungssperre für den künftigen Bebauungsplan 32.25.00  
"Mühlenberg / Quellenweg"

 Geltungsbereich