


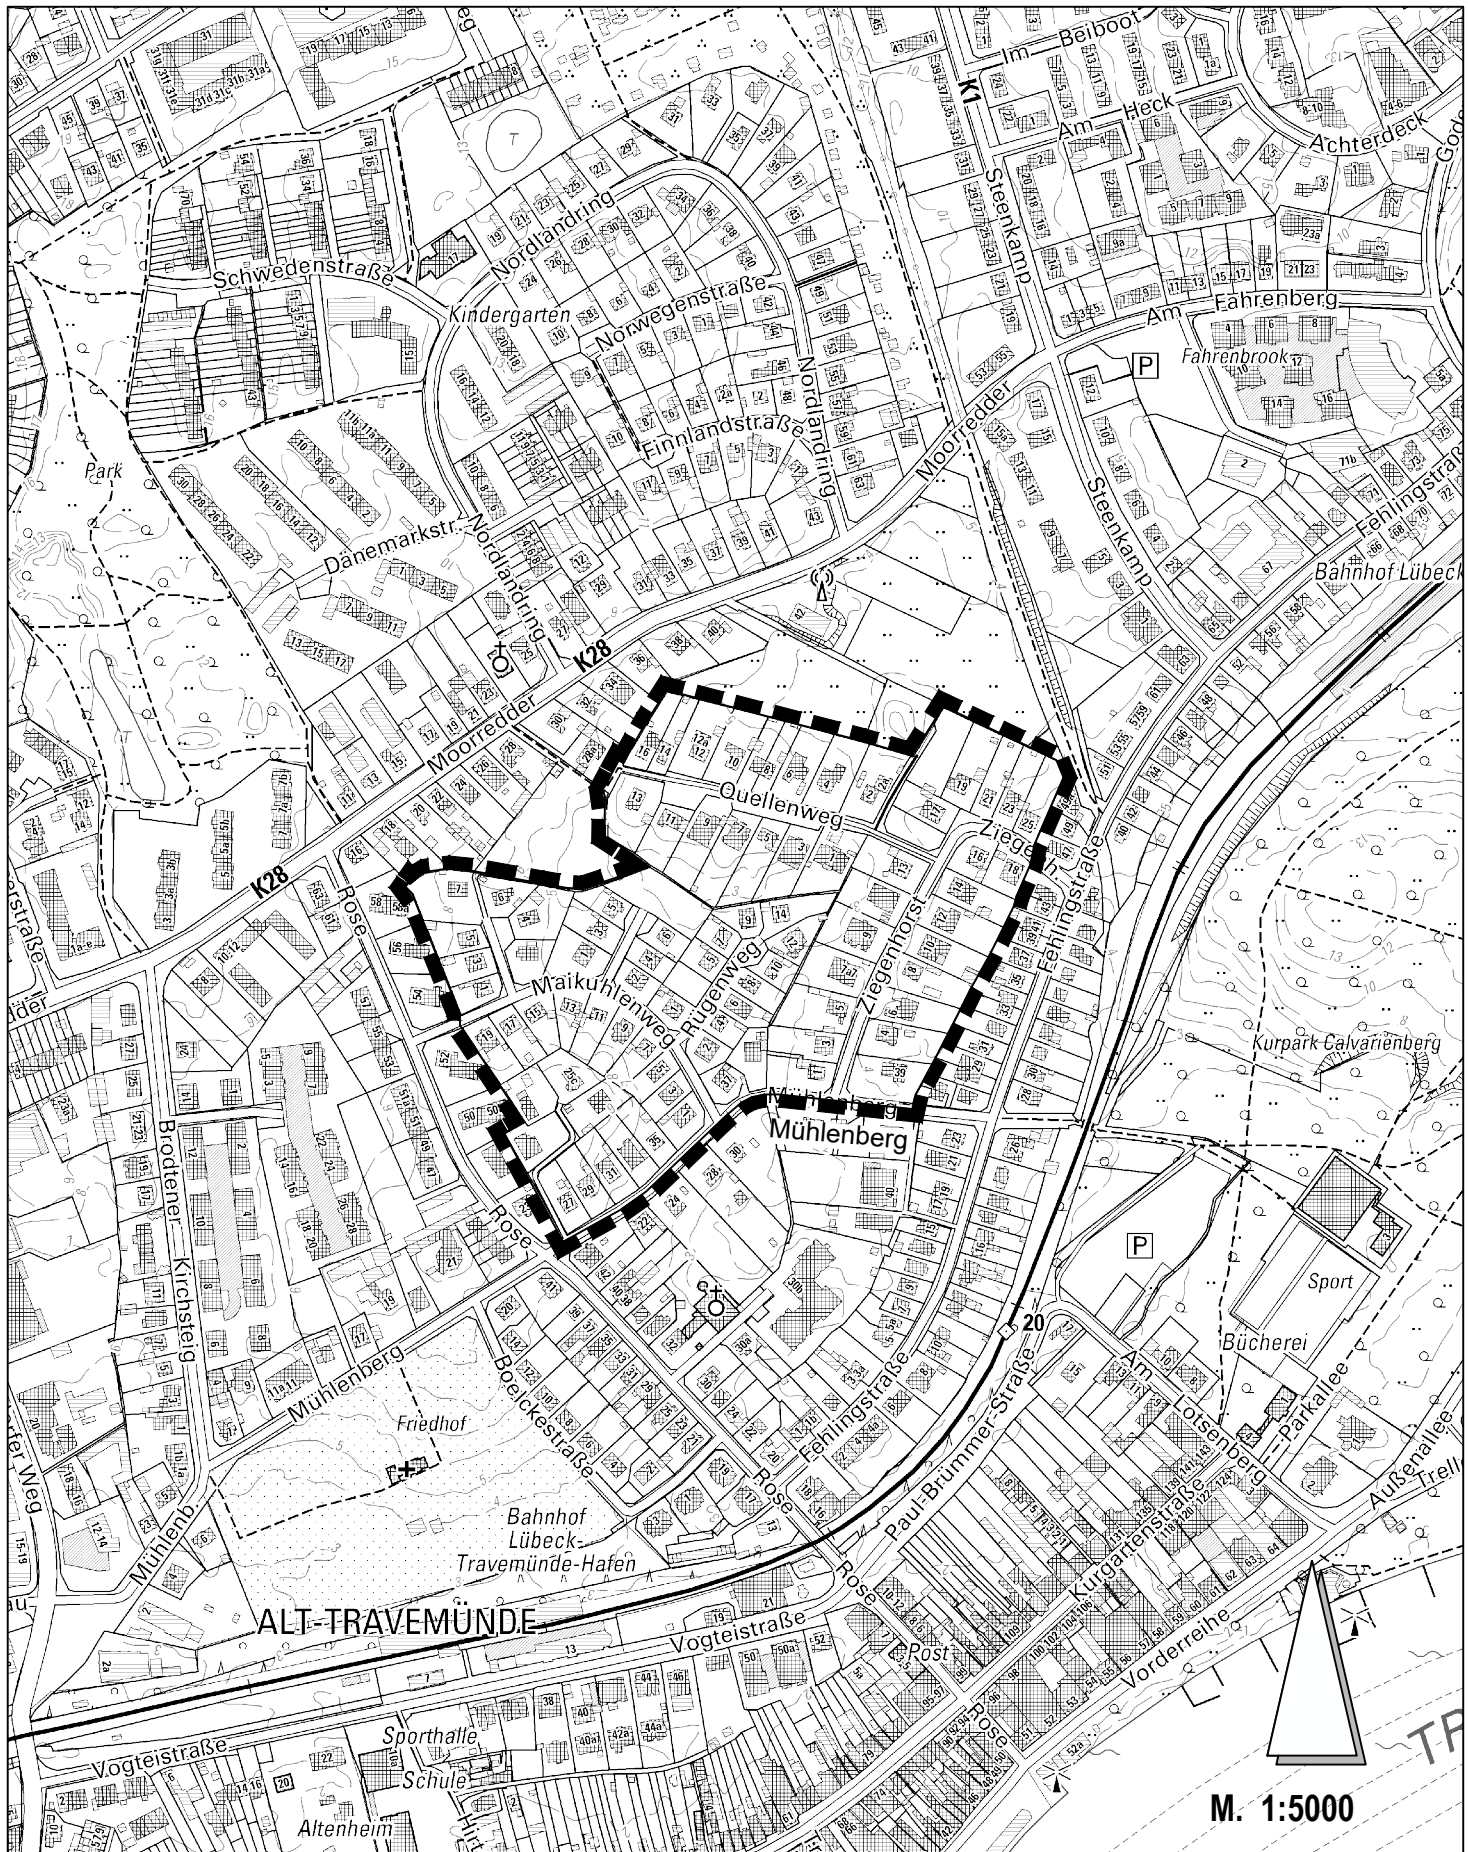

ÜBERSICHTSPLAN ZUM AUFSTELLUNGSBESCHLUSS DES BEBAUUNGSPLANS 32.25.00 - MÜHLENBERG / QUELLENWEG -

 Geltungsbereich