


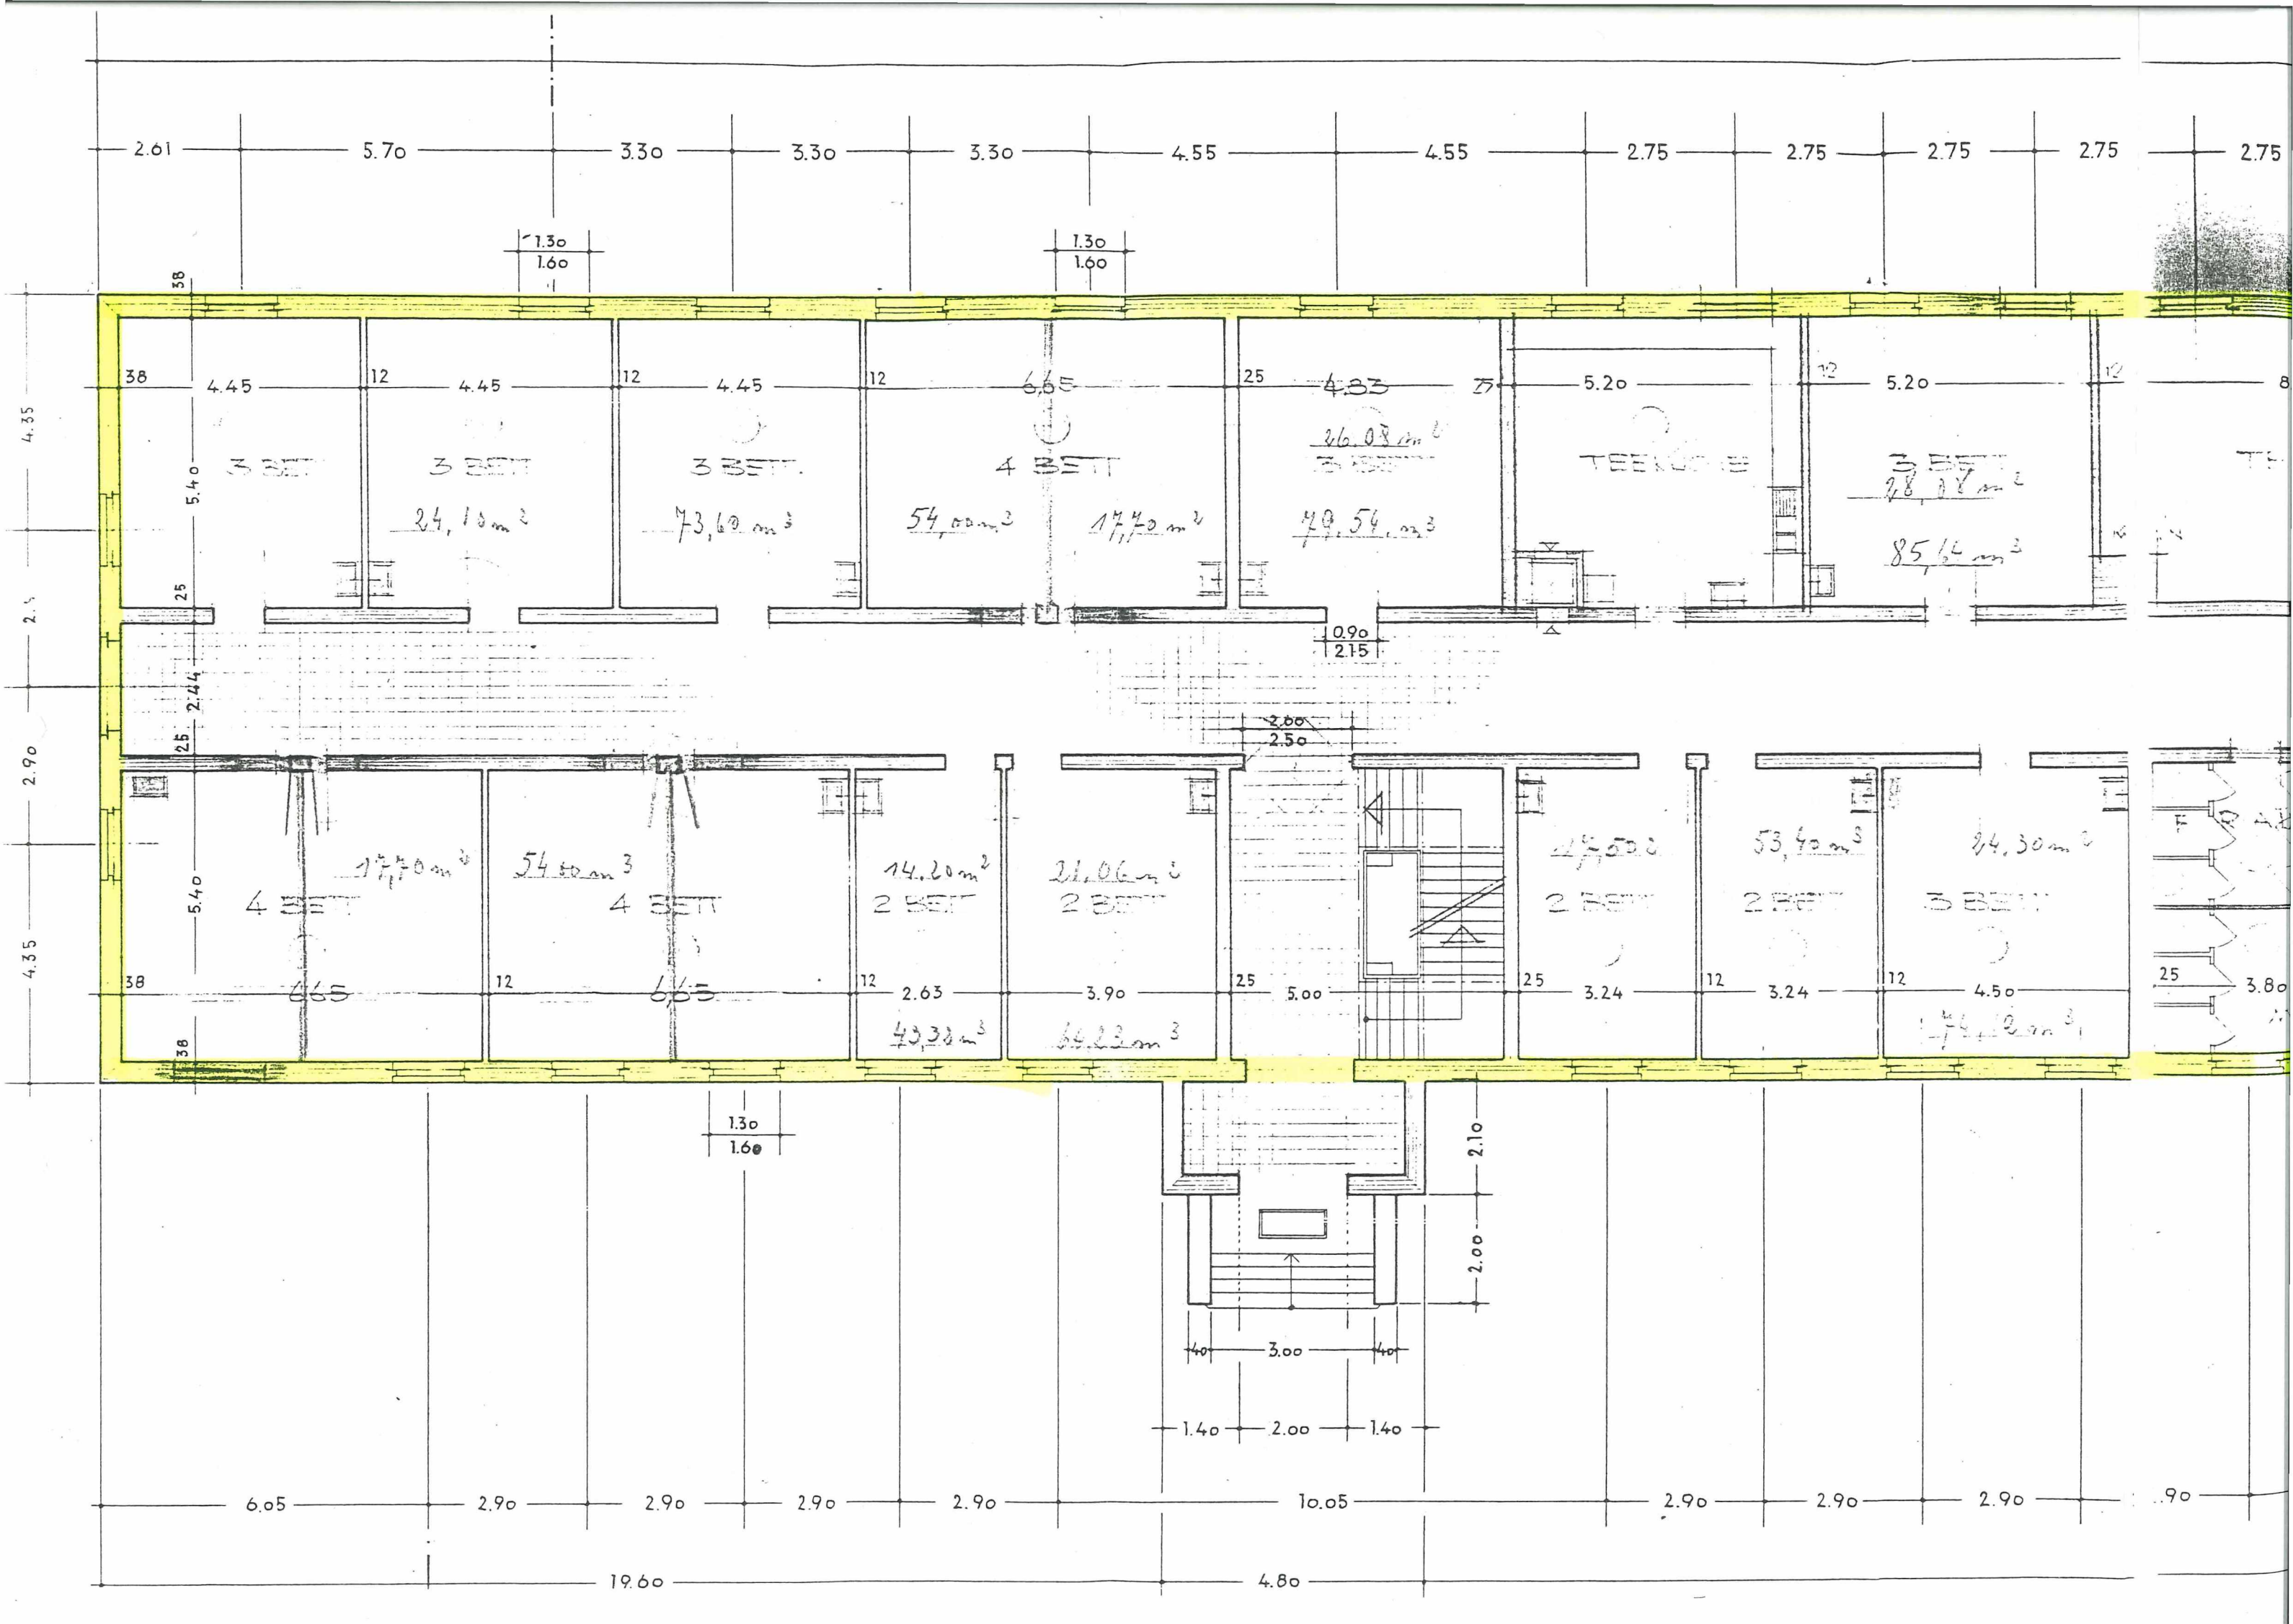

95.00

2.75 2.75 3.69 3.70 2.75 2.75 2.75 2.75 2.75 2.75 4.55 4.55 3.30

3.20
1.60

8.50 3.27 25 2.80 12 2.80 12 2.80 12 5.15 12 2.99 12 2.99 25 4.15 25 3.92 12

TELLERSTUFE

ALLG. AUFENTH.

2 BETT

2 BETT

2 BETT

3 BETT

2 BETT

2 BETT

3 BETT

2 BETT

15.20 m²

46.40 m²

27.80 m²

16.15 m²

49.65 m²

22.40 m²

19.75 m²

34.60 m²

38.35 m²

59.10 m²

0.90
2.15

2.00
2.50

ALLEN

PAC

STAB Z.

PFLEGERZ.

4 BETT

19.40 m²

59.15 m²

2 BETT



25 3.80 12 2.80 12 1.87 12 3.23 12 2.50 12 5.00 25 2.80 12 2.80 12 5.50 25 5.00 25 3.90

1.30
1.60

90 2.90 2.90 2.90 2.90 2.90 2.90 2.90 2.90 2.90 2.90 2.90 9.05

46.20

4.80

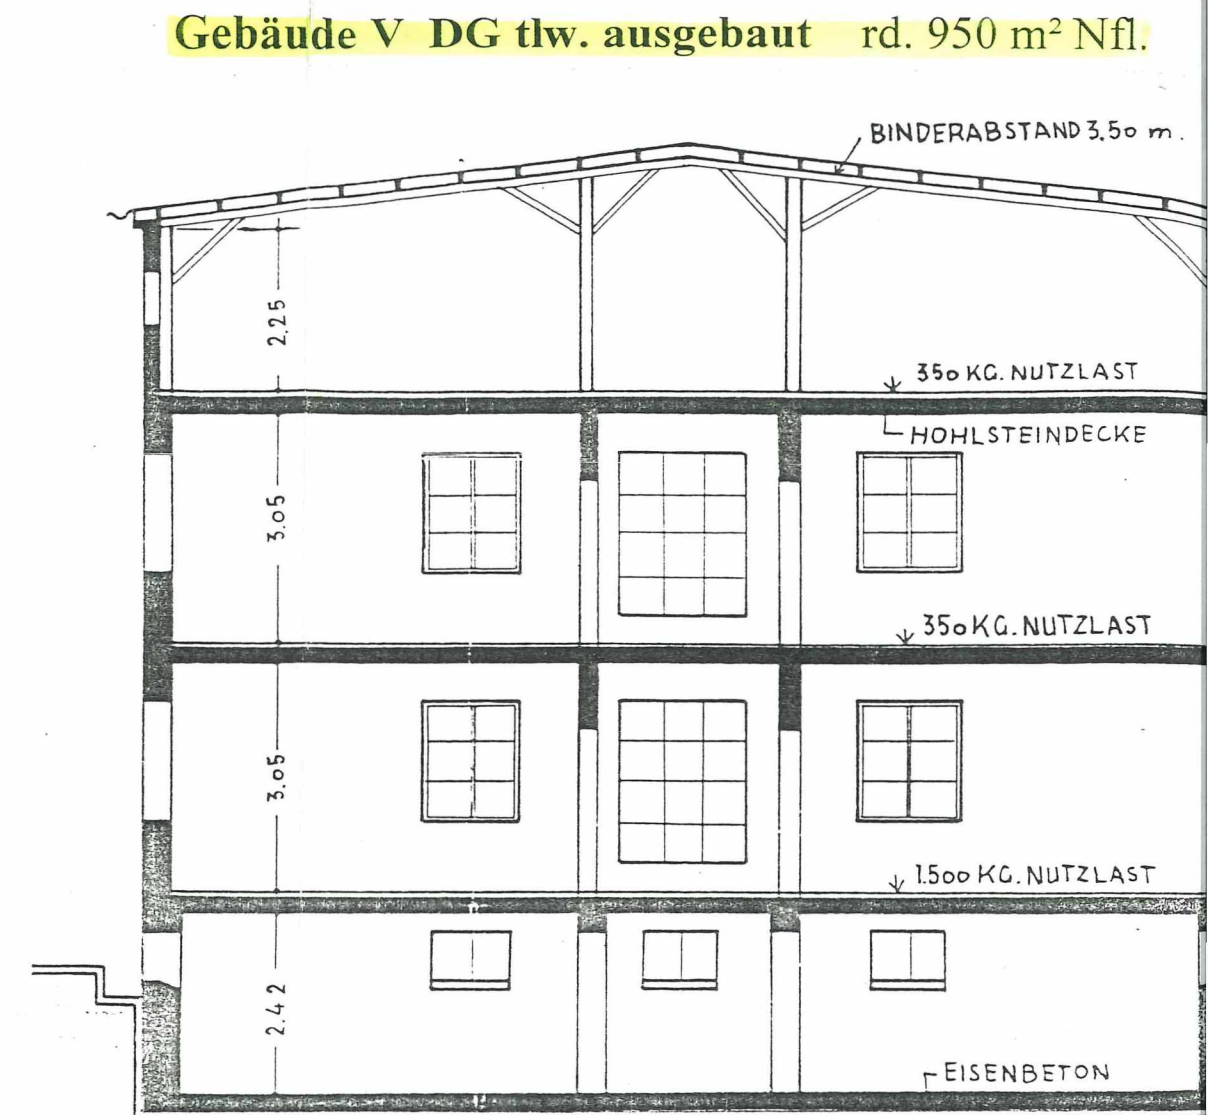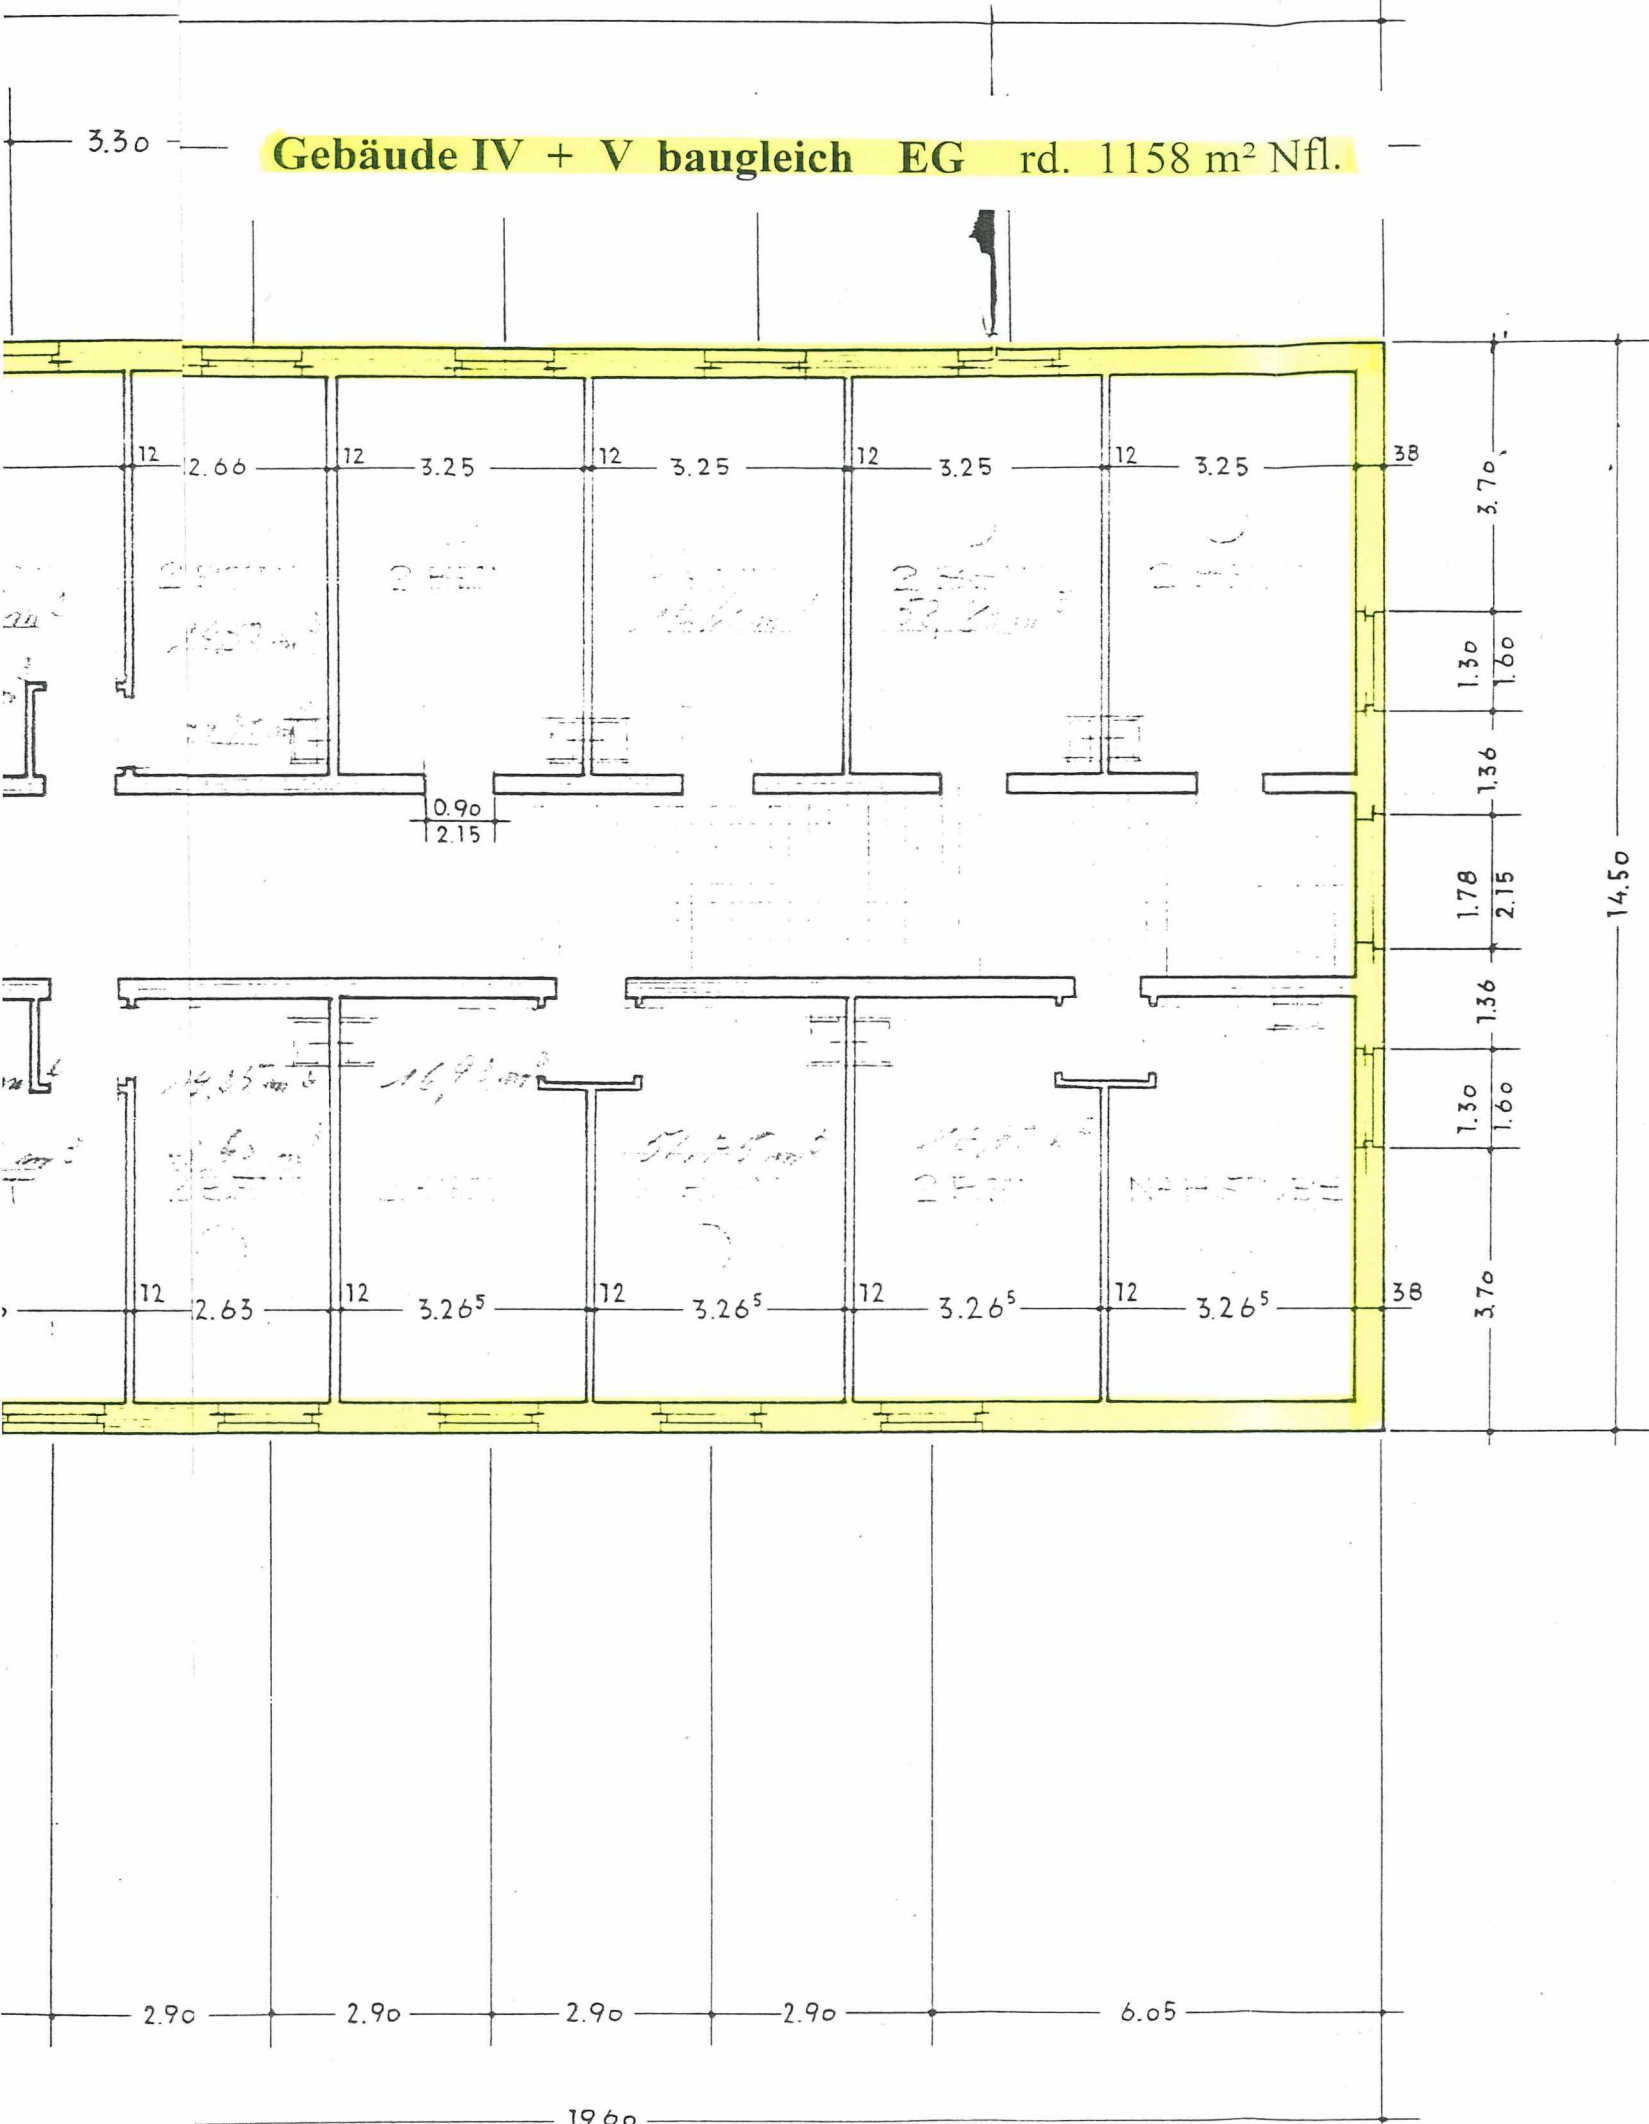


SCHNITT A-B

Mecklenburger Landstraße 41-43 (Haus V)

Mecklenburger Landstraße 45-47 (Haus IV)

OBERGESCHOSS

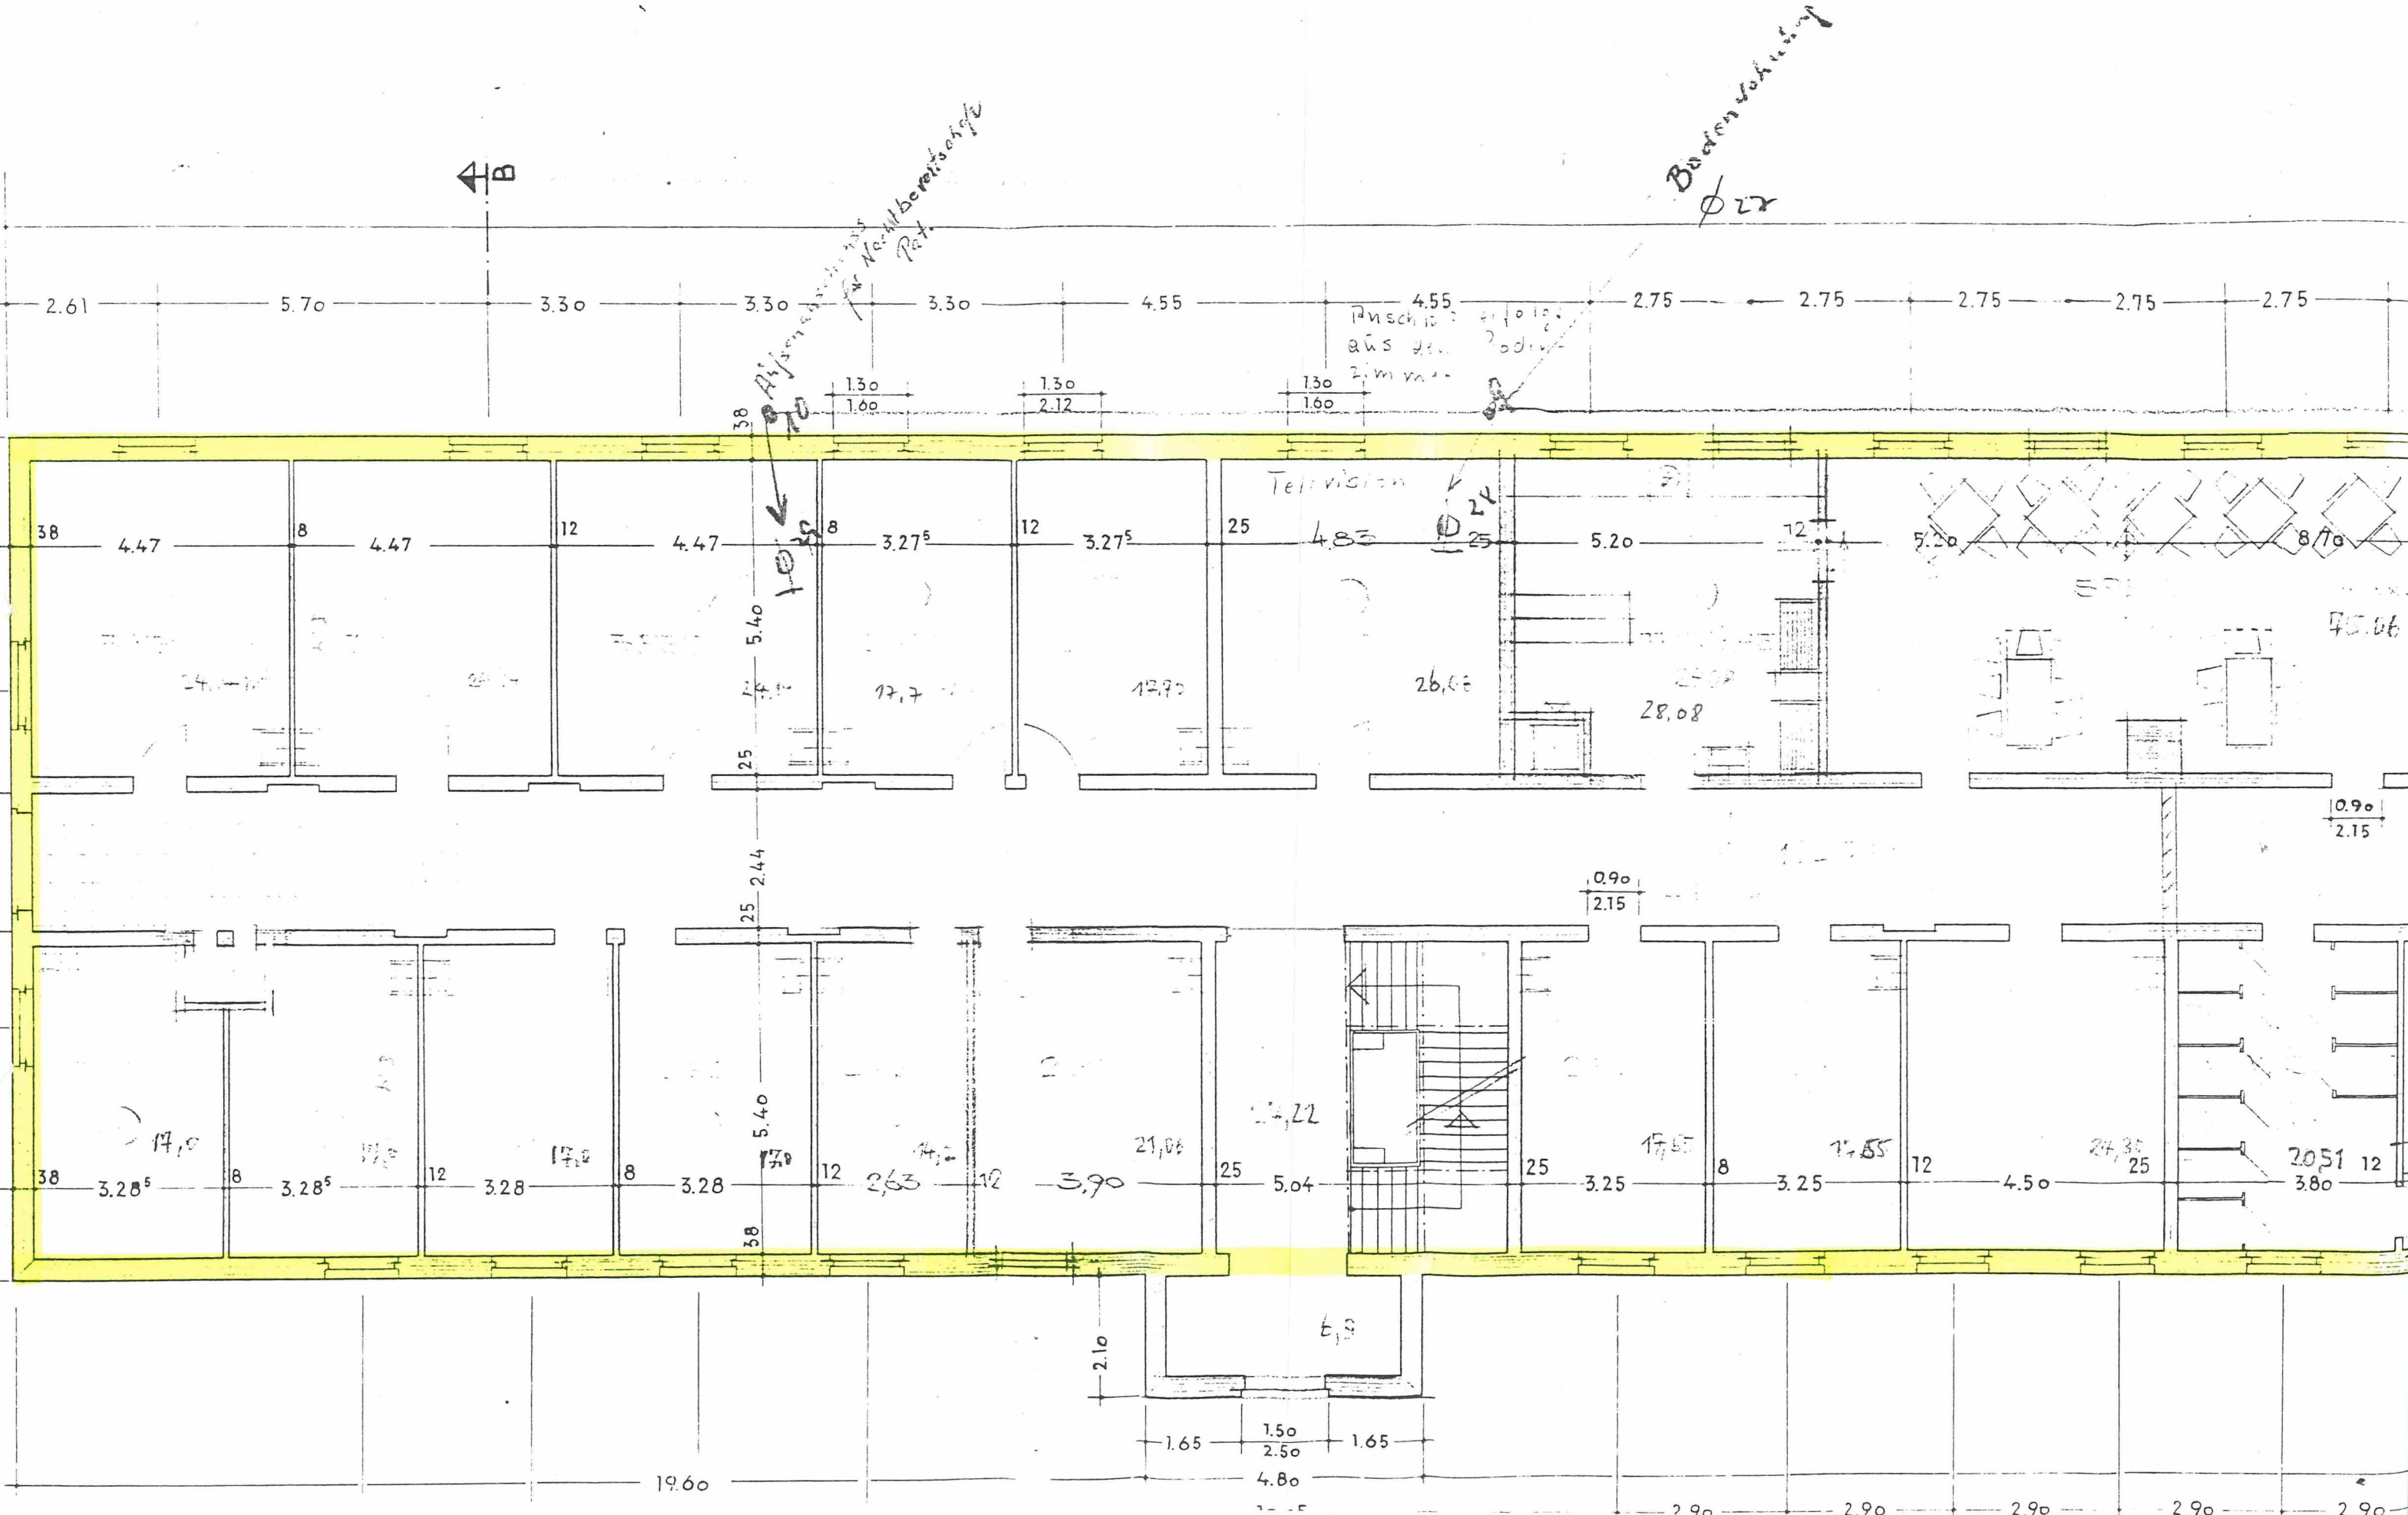

1. Namentlich aufgeführte Personen erhalten einen Sofortanschlag, - ebenso die Fernsehstunde und das Beerdigungszimmer

Bodenwohnung

Gebäude IV + V baugleich OG rd. 1158 m² Nfl.

