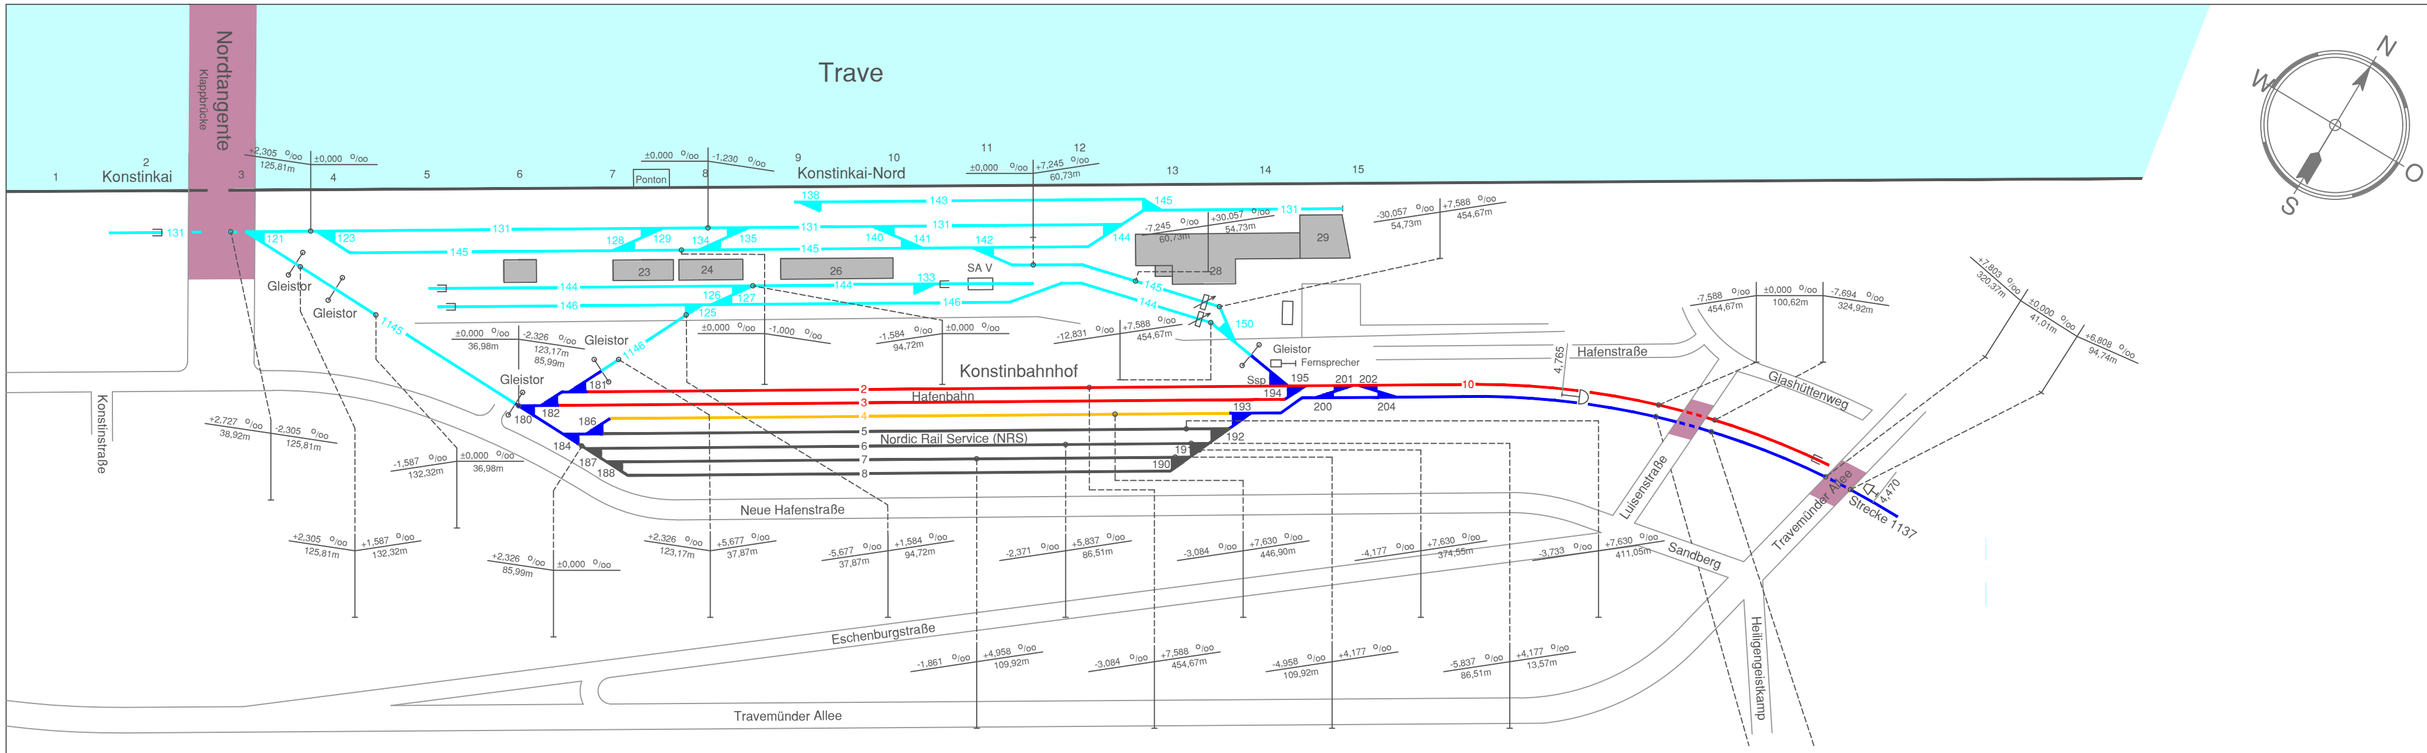

Nutzbare Gleislängen
Konstinbahnhof

Gleis-Nr.	Nutzlänge in m
2	553
3	595
4	500

Gleise des Bahnhofs und anschließende Streckengleise mit Gefälle von mehr als 1:400 (2,5 ‰)

Konstinbf	km 5,372 - km 4,925	=1:131 (7,6‰)
	km 4,824 - km 4,504	=1:128 (7,8‰)
	Konstin Nord W 150 - W 142	=1:33 (30‰)

- Zuführungsgleise / Streckengleise
- Gleiskategorie 1
- Gleiskategorie 2
- Gleiskategorie 3
- Vermietgleise
- Lokalabstellplätze
- Ladegleise (außerhalb Terminal)
- Terminalgleise / Ladegleise
- Nicht-Hafenbahngleise / stillgelegt
- Hafenbahngleise elektrifiziert
- Bahnübergänge
- Wasserflächen
- Brücken über den Gleisen

Hansestadt LÜBECK
Lübeck Port Authority

Konstinkai
mit Konstinbahnhof
Schemaplan - Gleiskategorien

Zeichn.-Nr.:		Datum	Name	Aufgestellt
-	bearb.:	08.12.2025	C. Kobel	Lübeck, den 12.12.2025
Maßstab:	gez.:	24.11.2017	T. Glaß	
-	gepr.:	09.12.2025	C. Woldt	**gez. G. Kaschel**
	5.691.4			