


Nutzbare Gleislängen
Terminalgleise

Gleis-Nr.	Nutzlänge in m	Gleis-Nr.	Nutzlänge in m
13	289	18	290
14	257	20	323
15	227	21	304
16	226	24	262
17	292	25	264

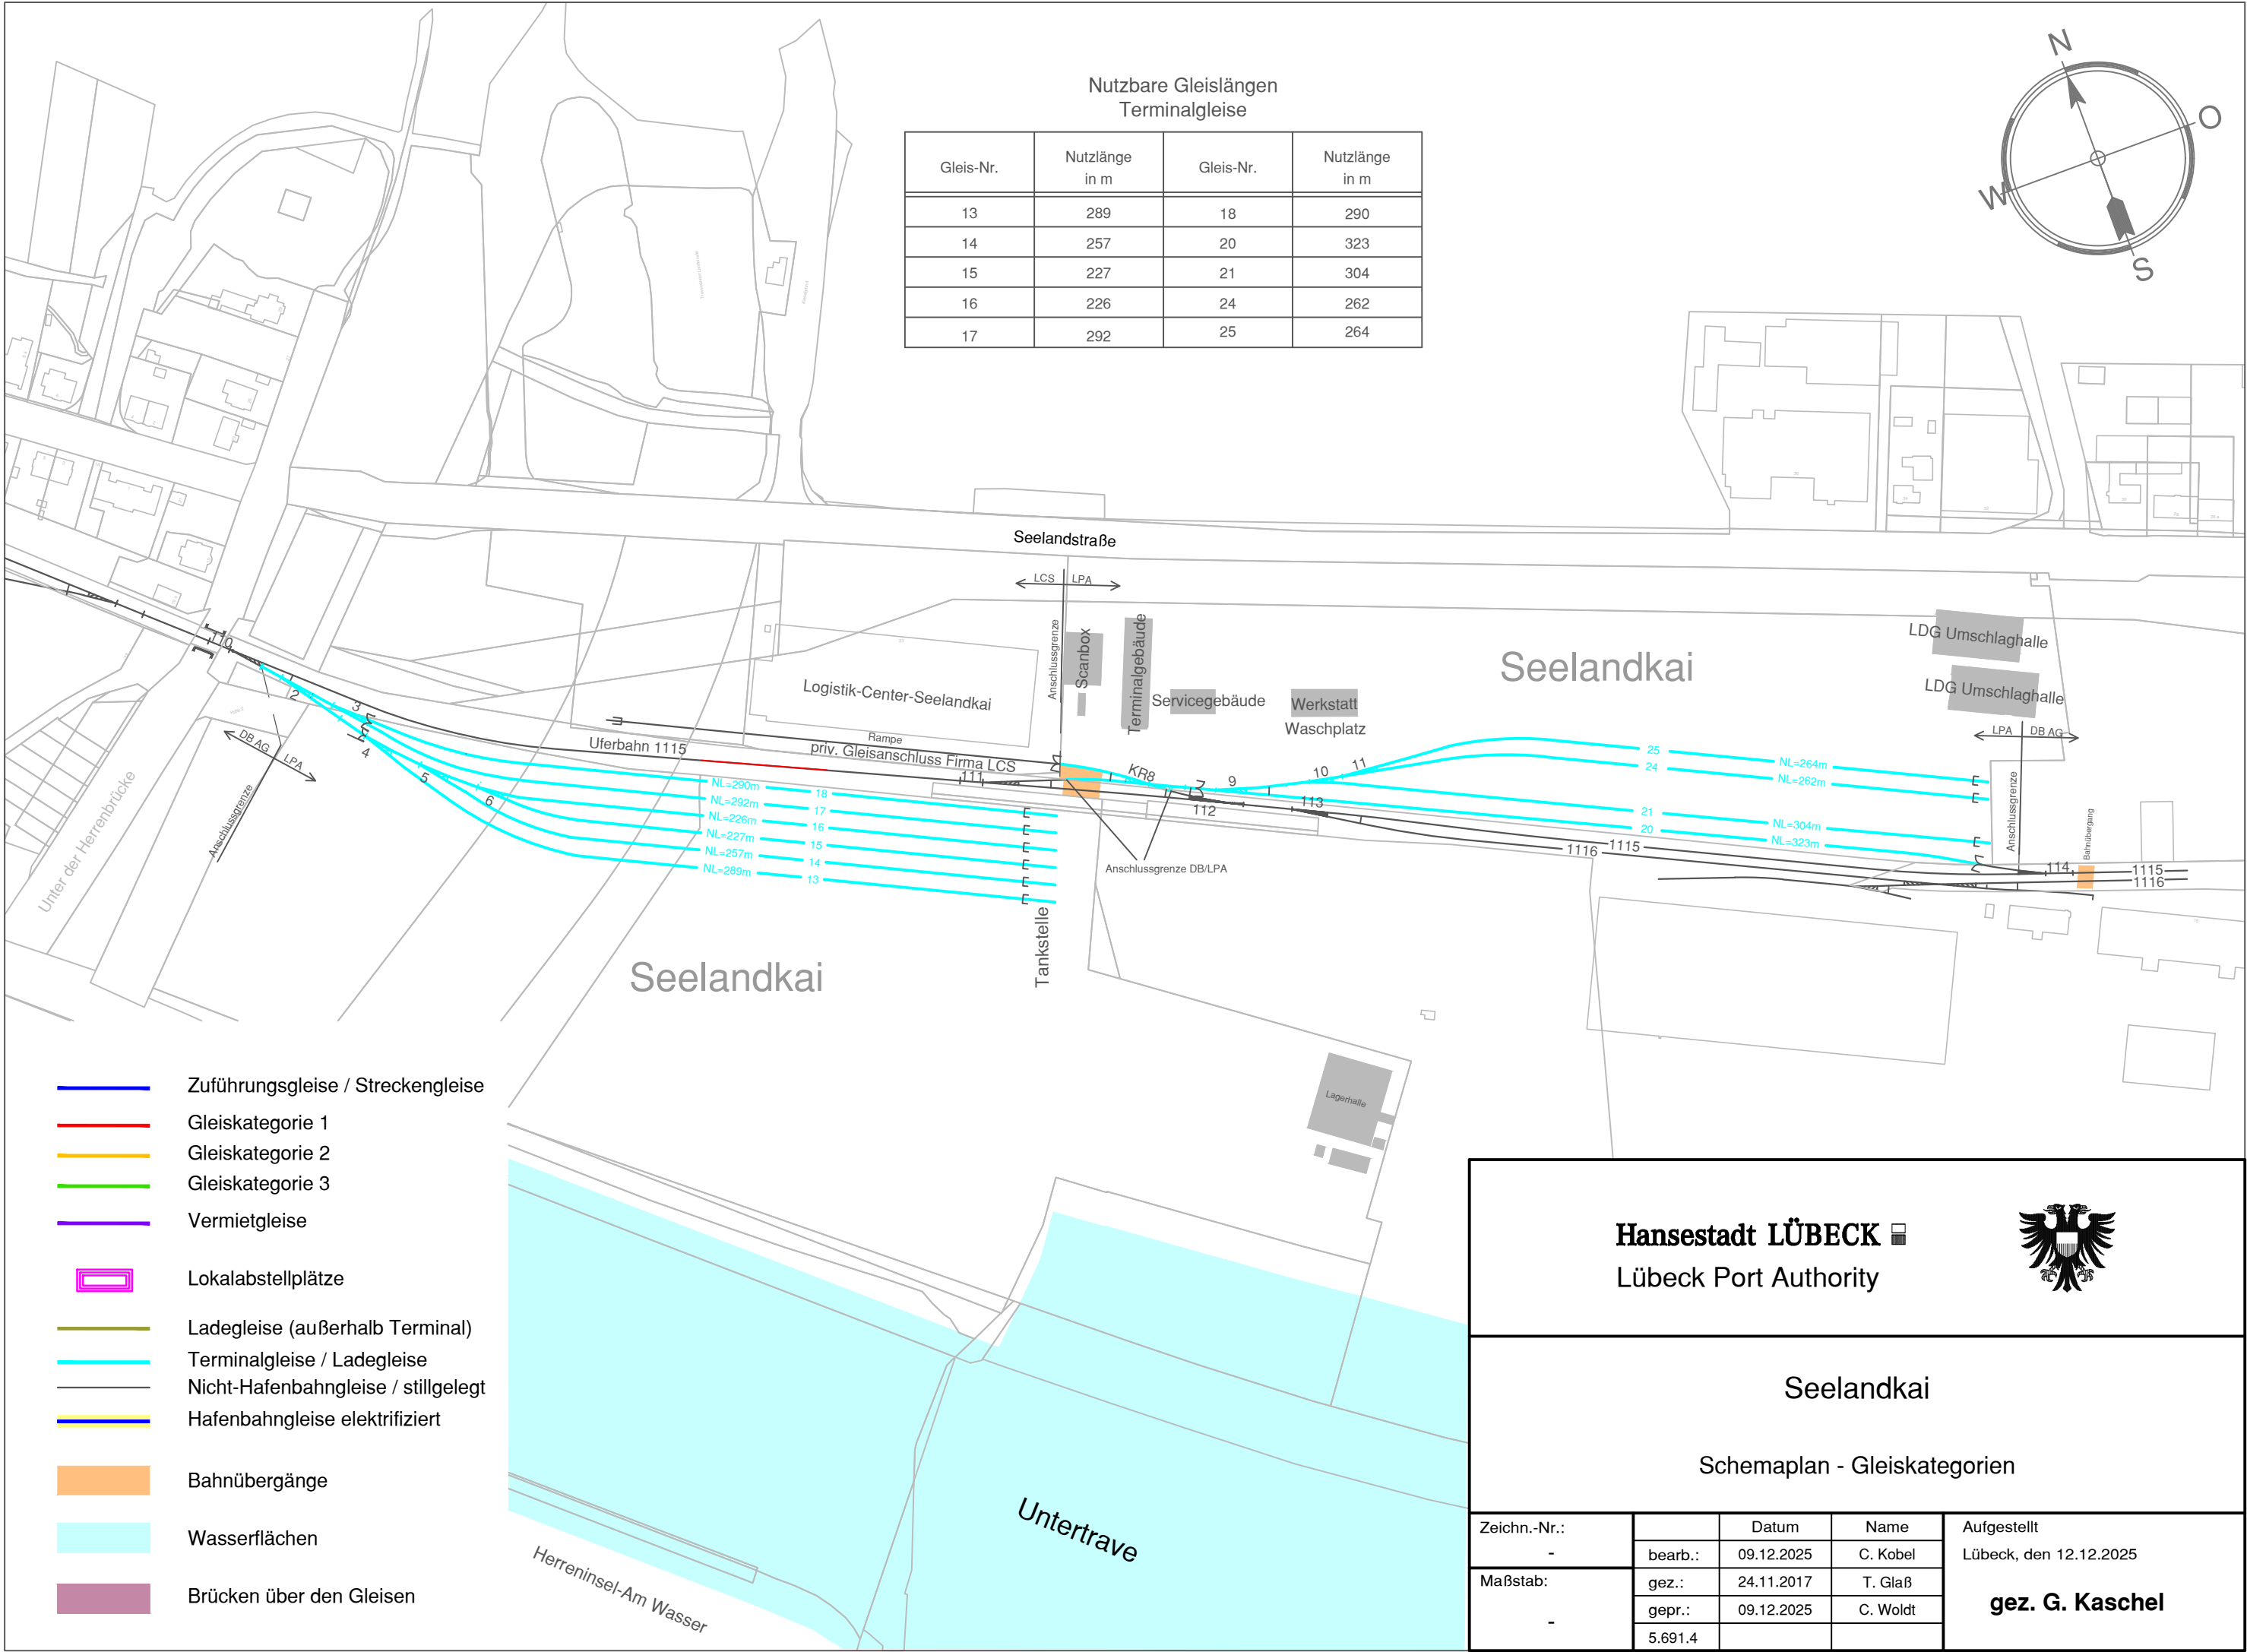

- Zuführungsgleise / Streckengleise
- Gleiskategorie 1
- Gleiskategorie 2
- Gleiskategorie 3
- Vermietgleise
- Lokalabstellplätze
- Ladegleise (außerhalb Terminal)
- Terminalgleise / Ladegleise
- Nicht-Hafenbahngleise / stillgelegt
- Hafenbahngleise elektrifiziert
- Bahnübergänge
- Wasserflächen
- Brücken über den Gleisen

Hansestadt LÜBECK
Lübeck Port Authority



Seelandkai

Schemaplan - Gleiskategorien

Zeichn.-Nr.:	-	bearb.:	09.12.2025	Name	C. Kobel	Aufgestellt	Lübeck, den 12.12.2025
Maßstab:	-	gez.:	24.11.2017	T. Glaß		gez. G. Kaschel	
		gepr.:	09.12.2025	C. Woldt			
		5.691.4					