

Nutzbare Gleislängen
Bf Lübeck - Skandinavienkai

Gleis-Nr.	Nutzlänge in m	Gleis-Nr.	Nutzlänge in m
1	367	8II	346
2	360	9I	566
3	447	9II	324
4	528	10I	499
5	443	10II	351
6I	413	11I	519
6II	379	11II	419
7I	482	21	390
7II	400	22	406
8I	607		


Nutzbare Gleislängen
KV-Terminal (BRG)

Gleis-Nr.	Nutzlänge in m
101	797
102	797
103	815
104	760
105	760
106	760

Nutzbare Kranbahnlänge: 720m

Nutzbare Gleislängen
Terminalgleise

Gleis-Nr.	Nutzlänge in m	Gleis-Nr.	Nutzlänge in m
30	130	44	384
31	143	71	365
32	179	72	285
41	331	73	75
42	358	74	212
43	323	75	249

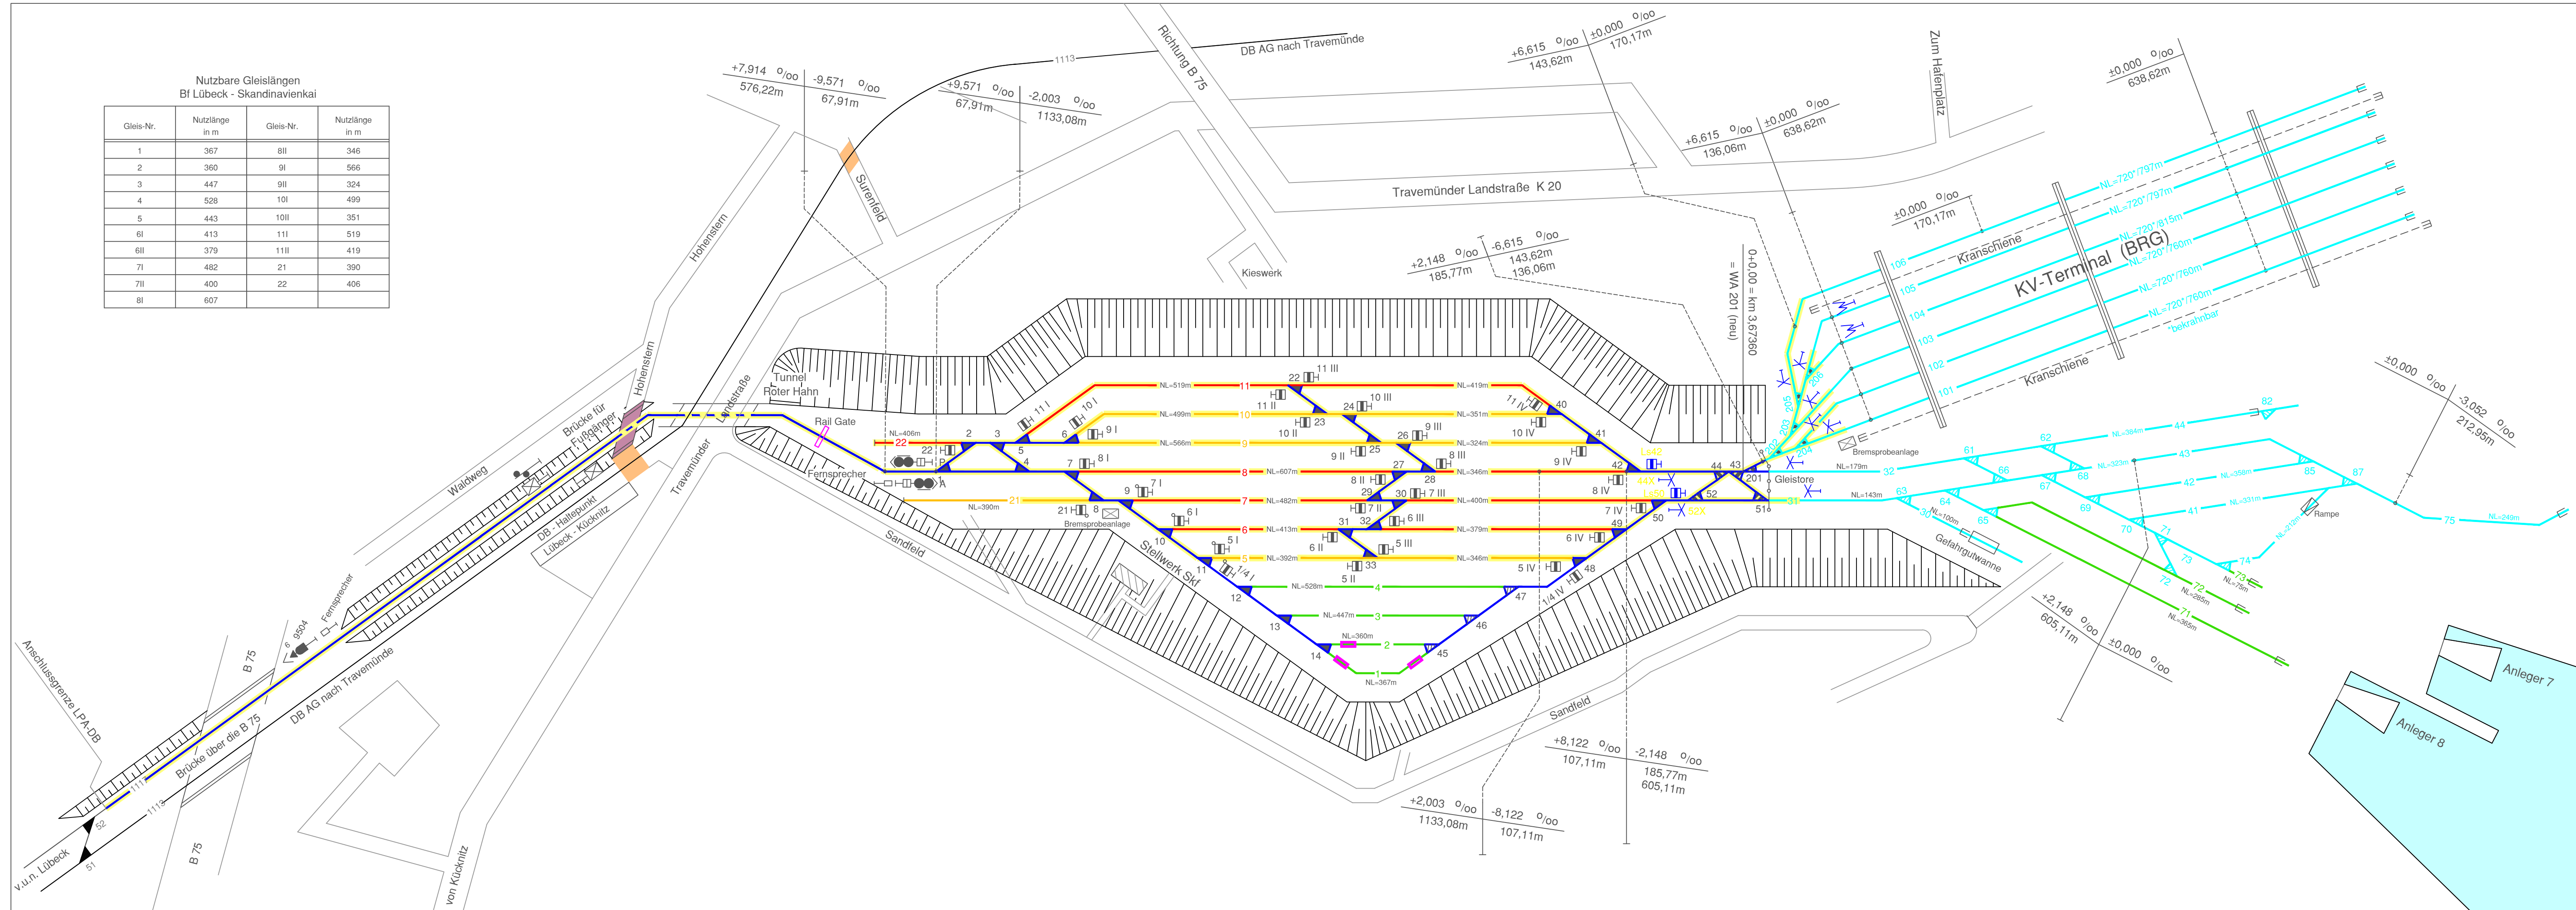

Skandinavienkai
mit Bahnhof
Schemaplan - Gleiskategorien

Zeichn.-Nr.:	-	bearb.:	09.12.2025	Datum	Name	Aufgestellt
Maßstab:	-	gez.:	24.11.2017	gepr.:	09.12.2025	Lübeck, den 12.12.2025
			5.691.4		C. Woldt	gez. G. Kaschel