

Verkehrsuntersuchung Erschließung Neue Teutendorfer Siedlung in Lübeck-Travemünde

Ergebnisbericht vom Dezember 2018

- Zwischenzeitliche Aktualisierung nach ergänzenden Abstimmungen

In Abstimmung mit der Hansestadt Lübeck werden die folgenden Änderungen gegenüber den in der Verkehrsuntersuchung vorgeschlagenen Maßnahmen im Bereich des Knotenpunktes B 75 (Gneversdorfer Weg)/ Am Dreilingsberg/ Moorredder vorgesehen.

1. Radverkehr

- beidseitige Schutzstreifen in der Straße Am Dreilingsberg,
- in der Zufahrt Am Dreilingsberg eine um 5m vorgezogene Aufstellfläche für Radfahrer,
- hier auch Aufstellmöglichkeit für von Norden in den Moorredder linksabbiegende Radfahrer zwischen Fußgängerfurt und Radfahrstreifen.

2. Fahrstreifenaufteilung Kfz-Verkehr


- in der südlichen Zufahrt des Gneversdorfer Weges zur Verringerung des Rückstaus statt des Rechtsabbiegefahrstreifens eine Mischspur Geradeaus/Rechts, so dass zwei Fahrstreifen stadtauswärts erhalten bleiben.
- durch die Beibehaltung von zwei Fahrstreifen stadtauswärts bleibt die Fahrstreifenaufteilung stadteinwärts wie im Bestand (Mischspur Geradeaus/Rechts und Links).

Die Leistungsfähigkeit der Lichtsignalanlage mit den geänderten Fahrstreifen wurde im November 2018 mit Hilfe einer mikroskopischen Simulation des Verkehrsablaufes nachgewiesen.

T+T Verkehrsmanagement GmbH

Dipl.-Ing. J. Reuter

21.11.2019

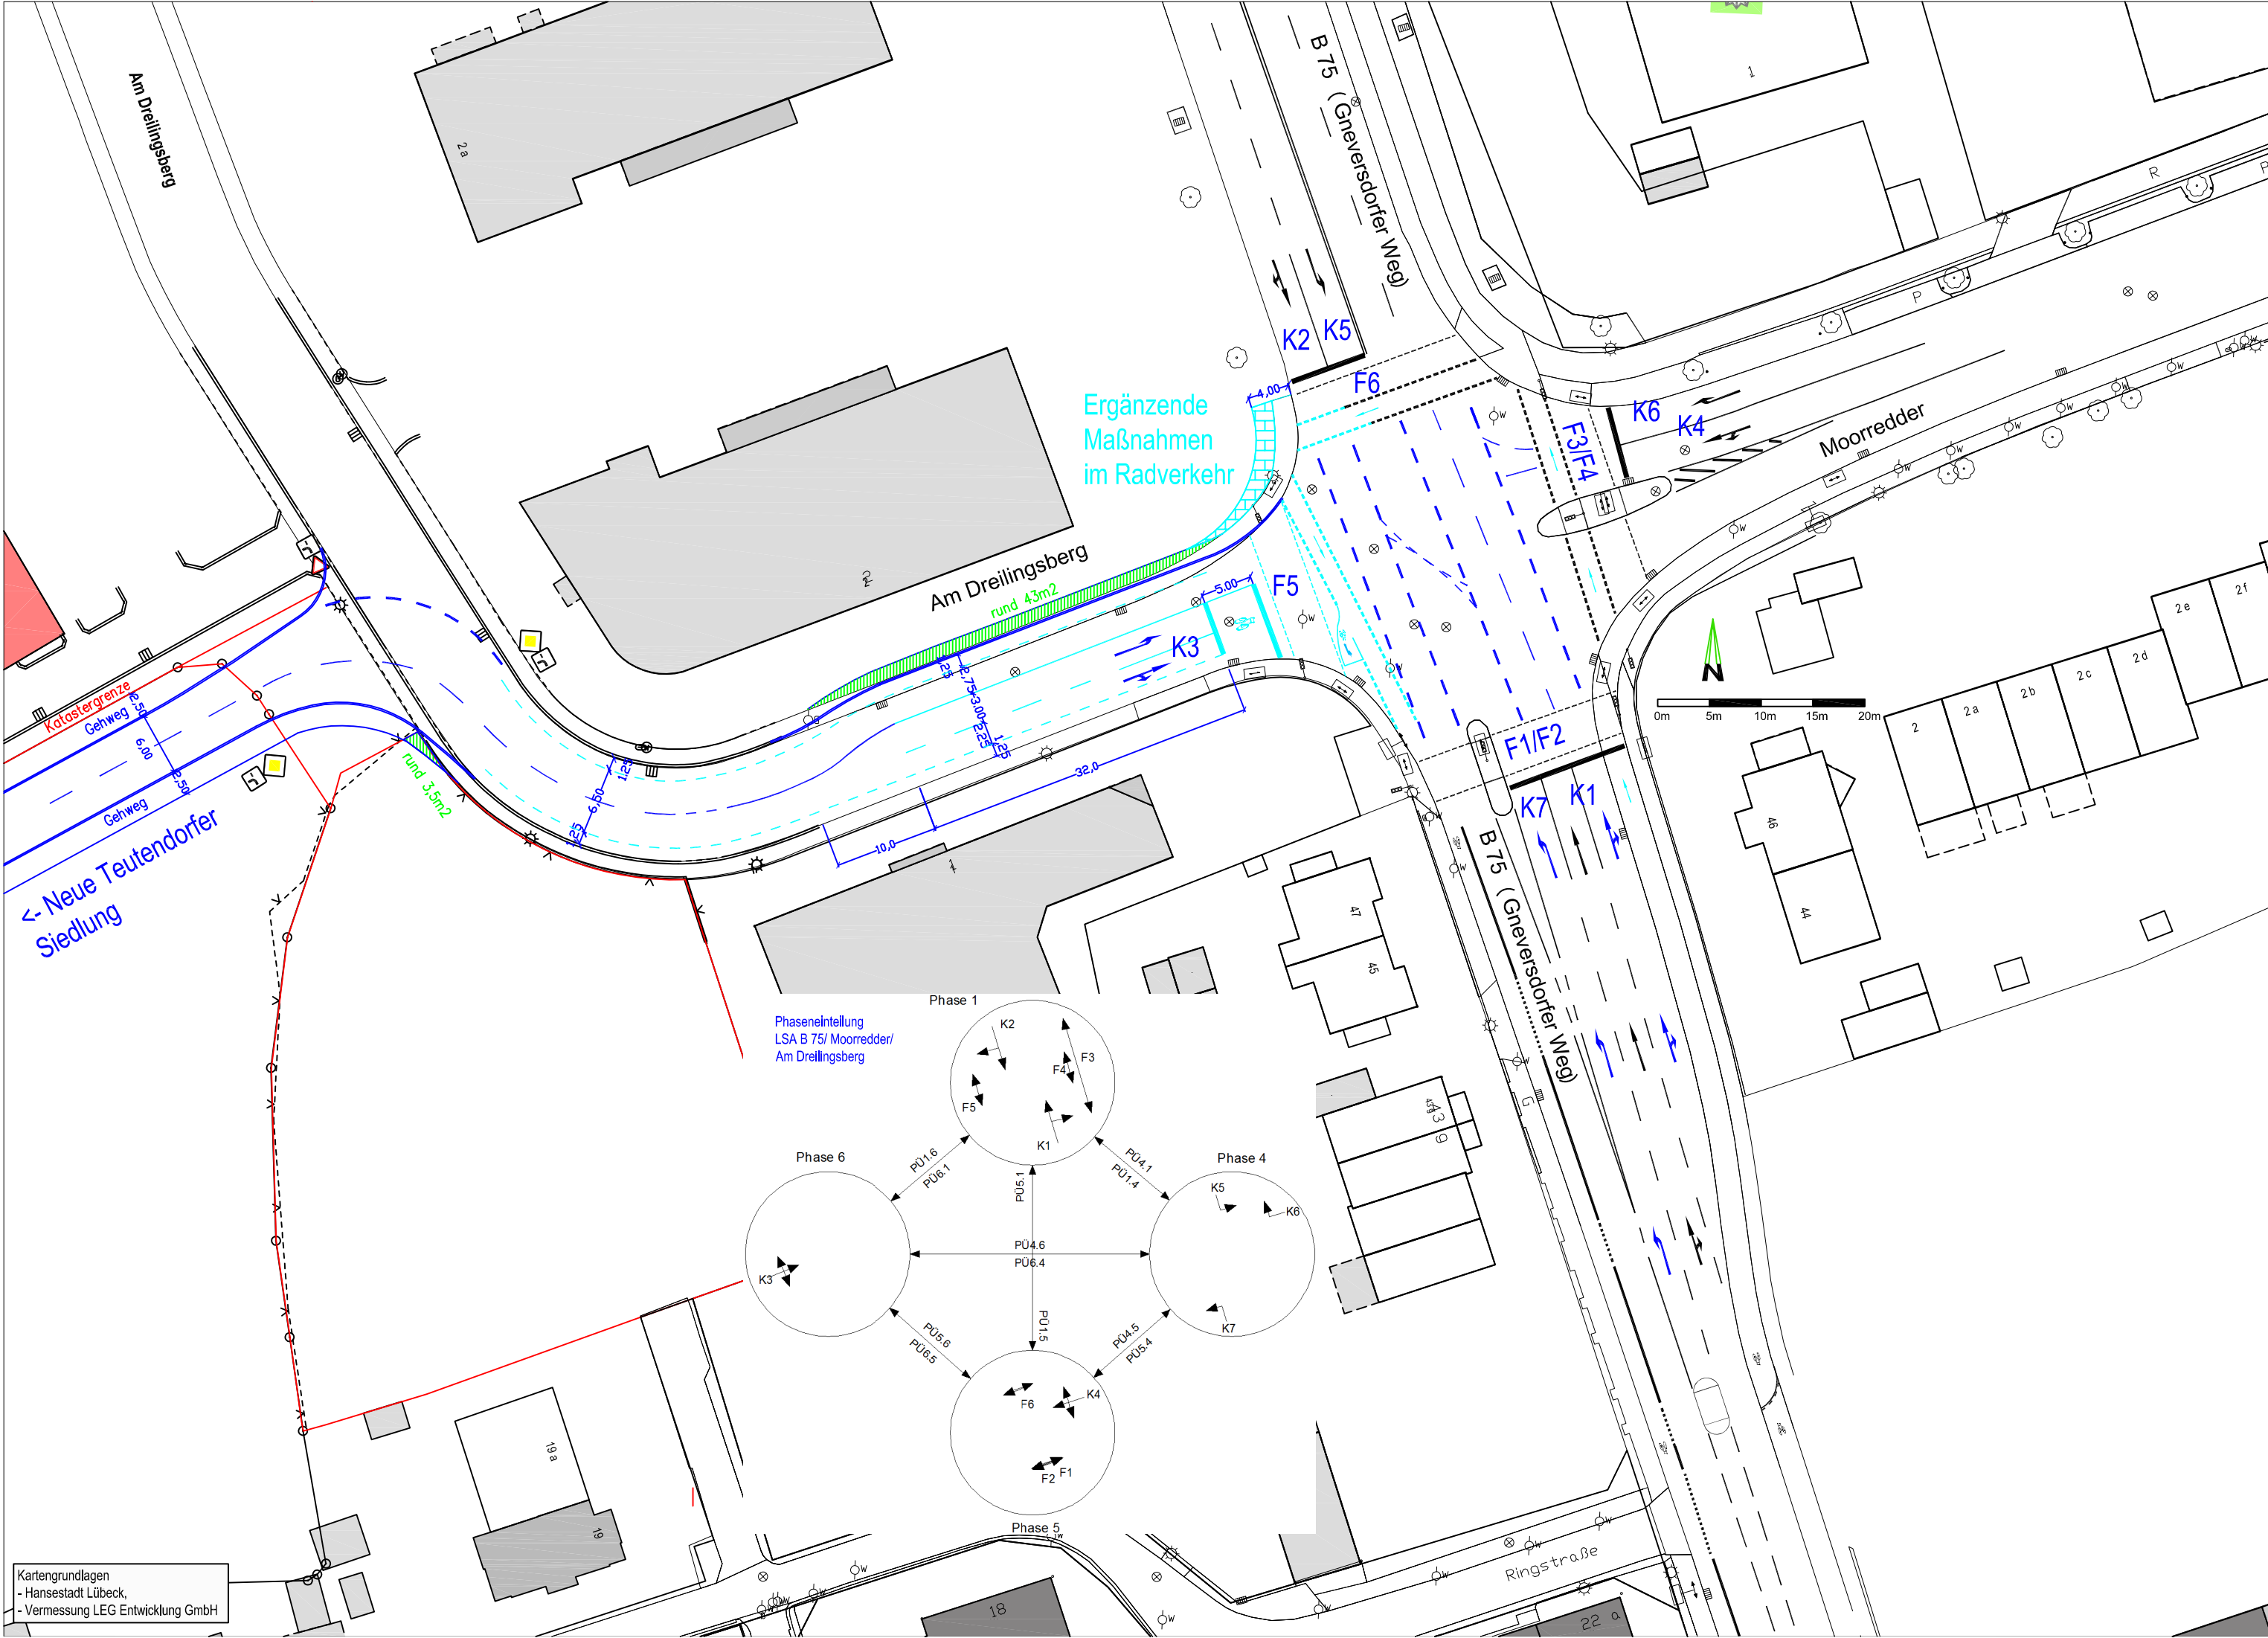


Ergänzende
Maßnahmen
im Radverkehr

Am Dreilingsberg
rund 43m²

<- Neue Teutendorfer
Siedlung

Phaseinteilung
LSA B 75/ Moorredder/
Am Dreilingsberg

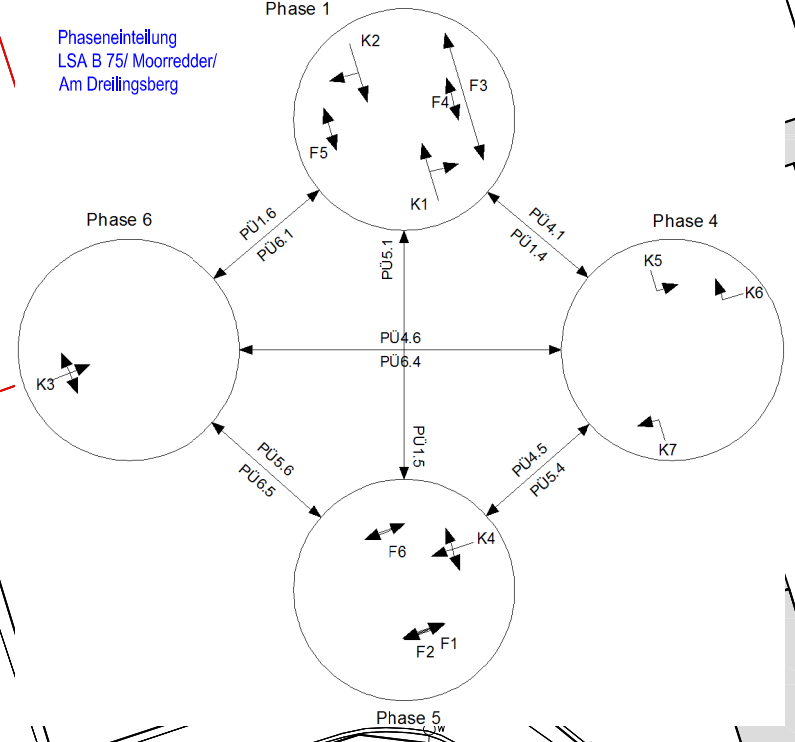

Kartengrundlagen
- Hansestadt Lübeck,
- Vermessung LEG Entwicklung GmbH